

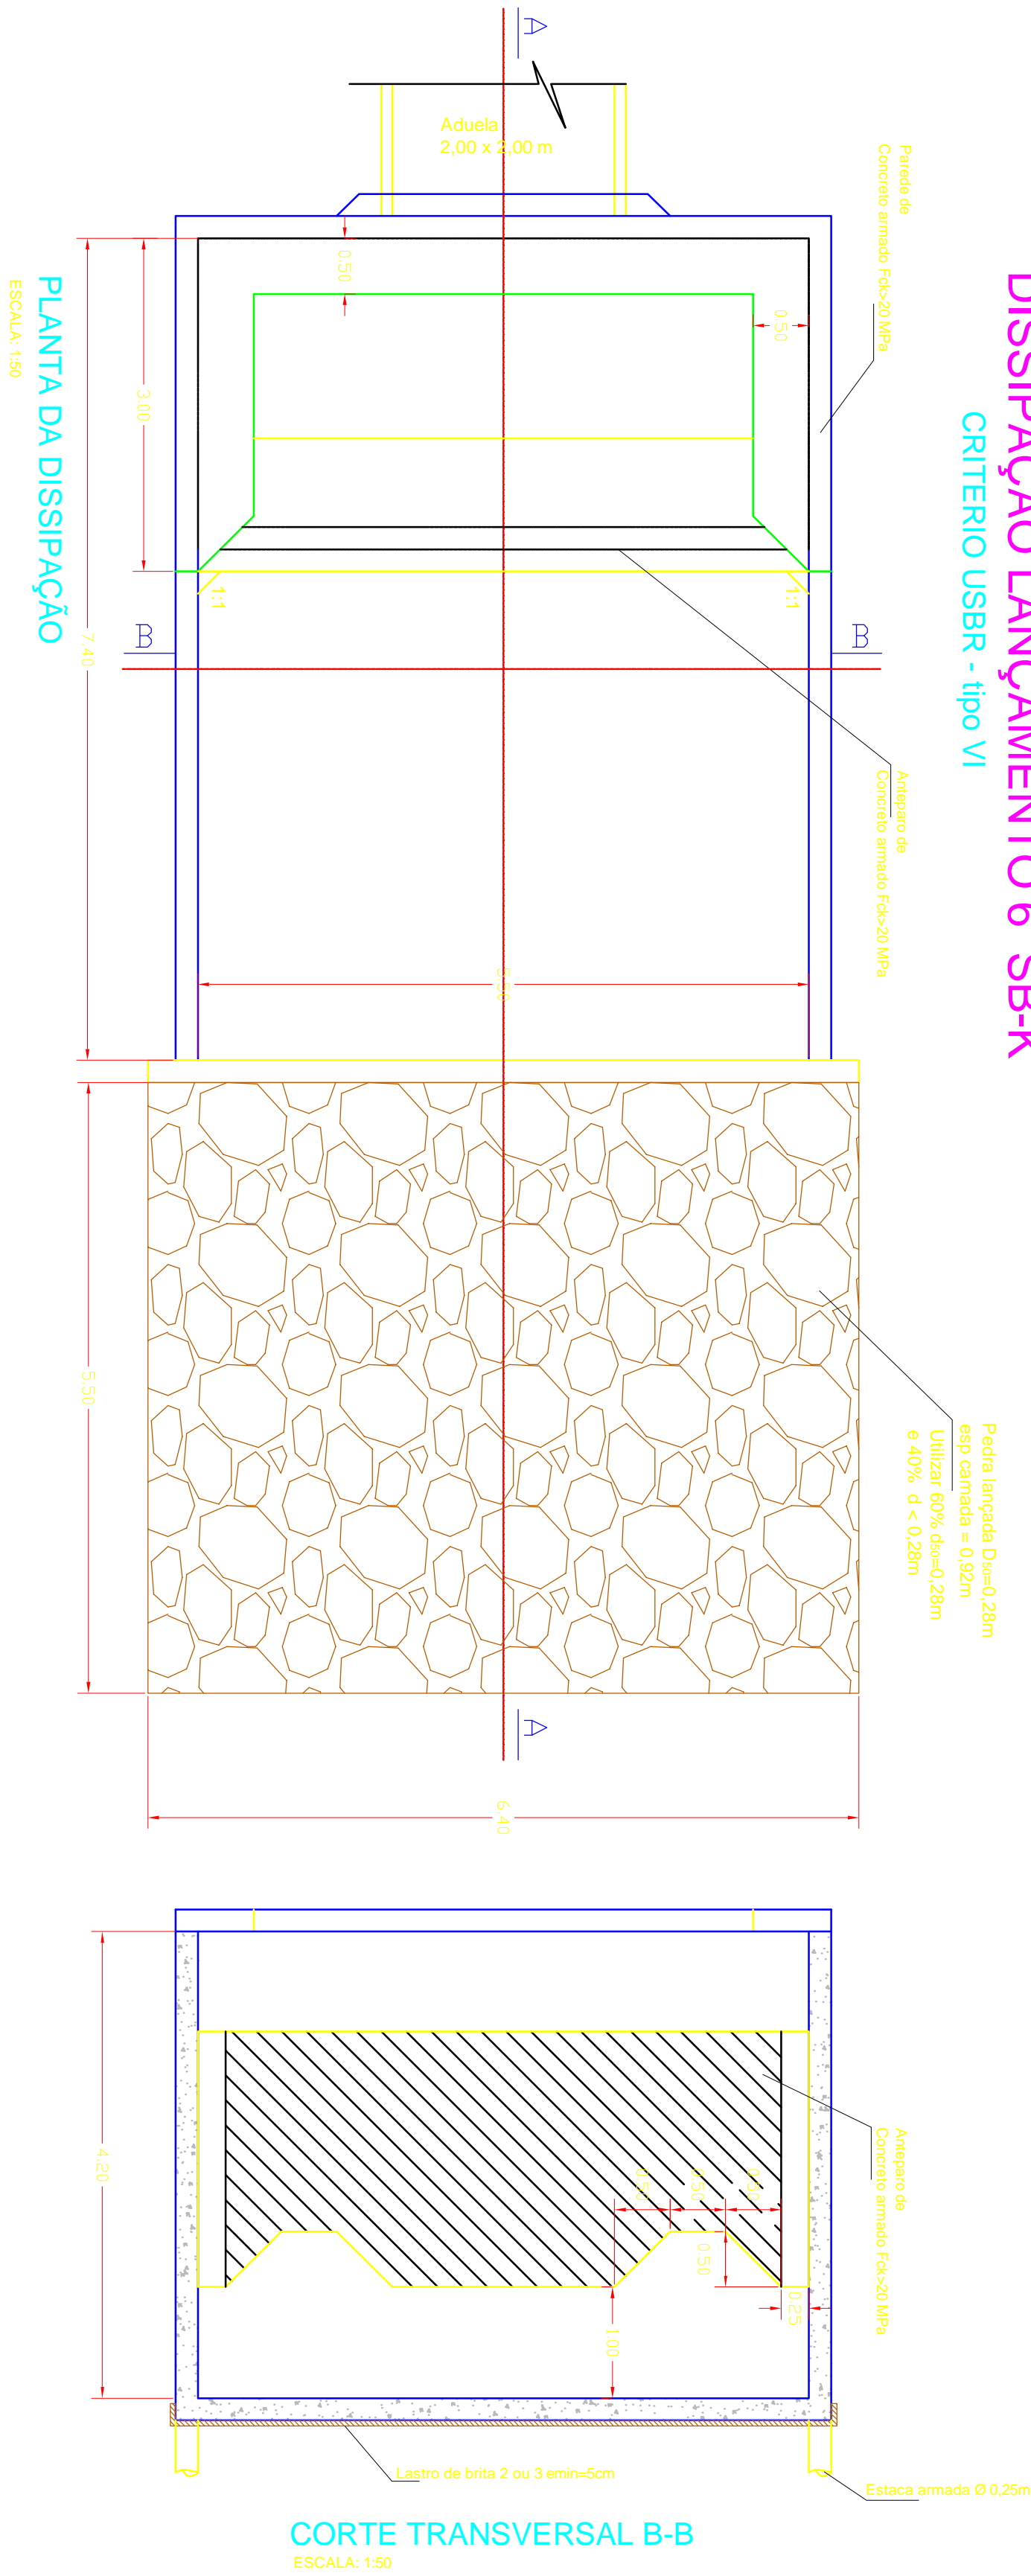



DISSIPACÃO LANÇAMENTO 6 SB-K  
CRITÉRIO USBR - tipo VI

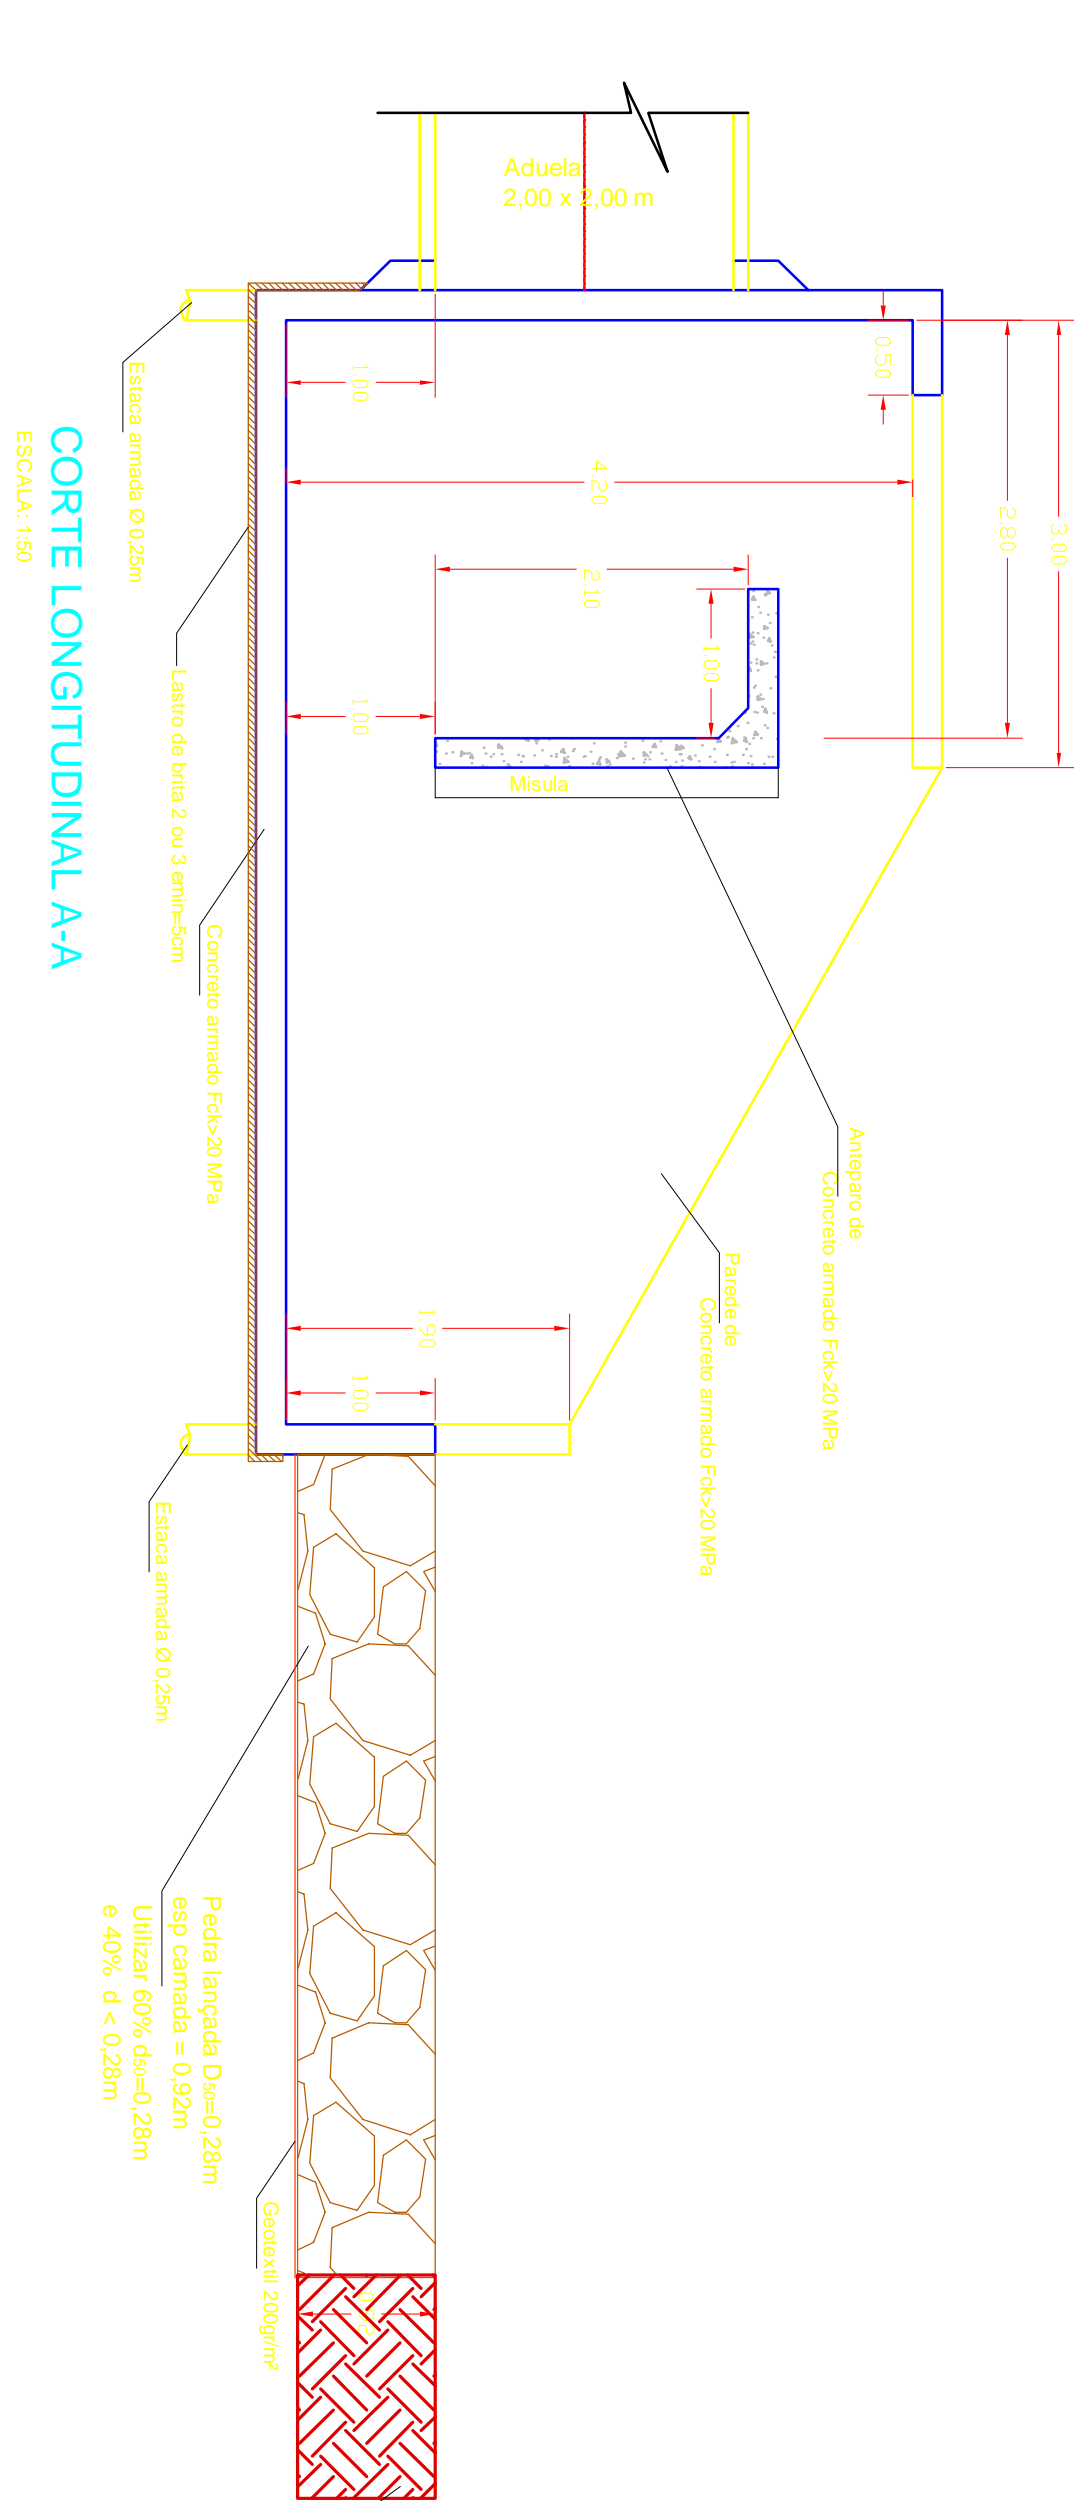




DISSIPACÃO LANÇAMENTO 4 SB-F  
CRITÉRIO USBR - tipo VI

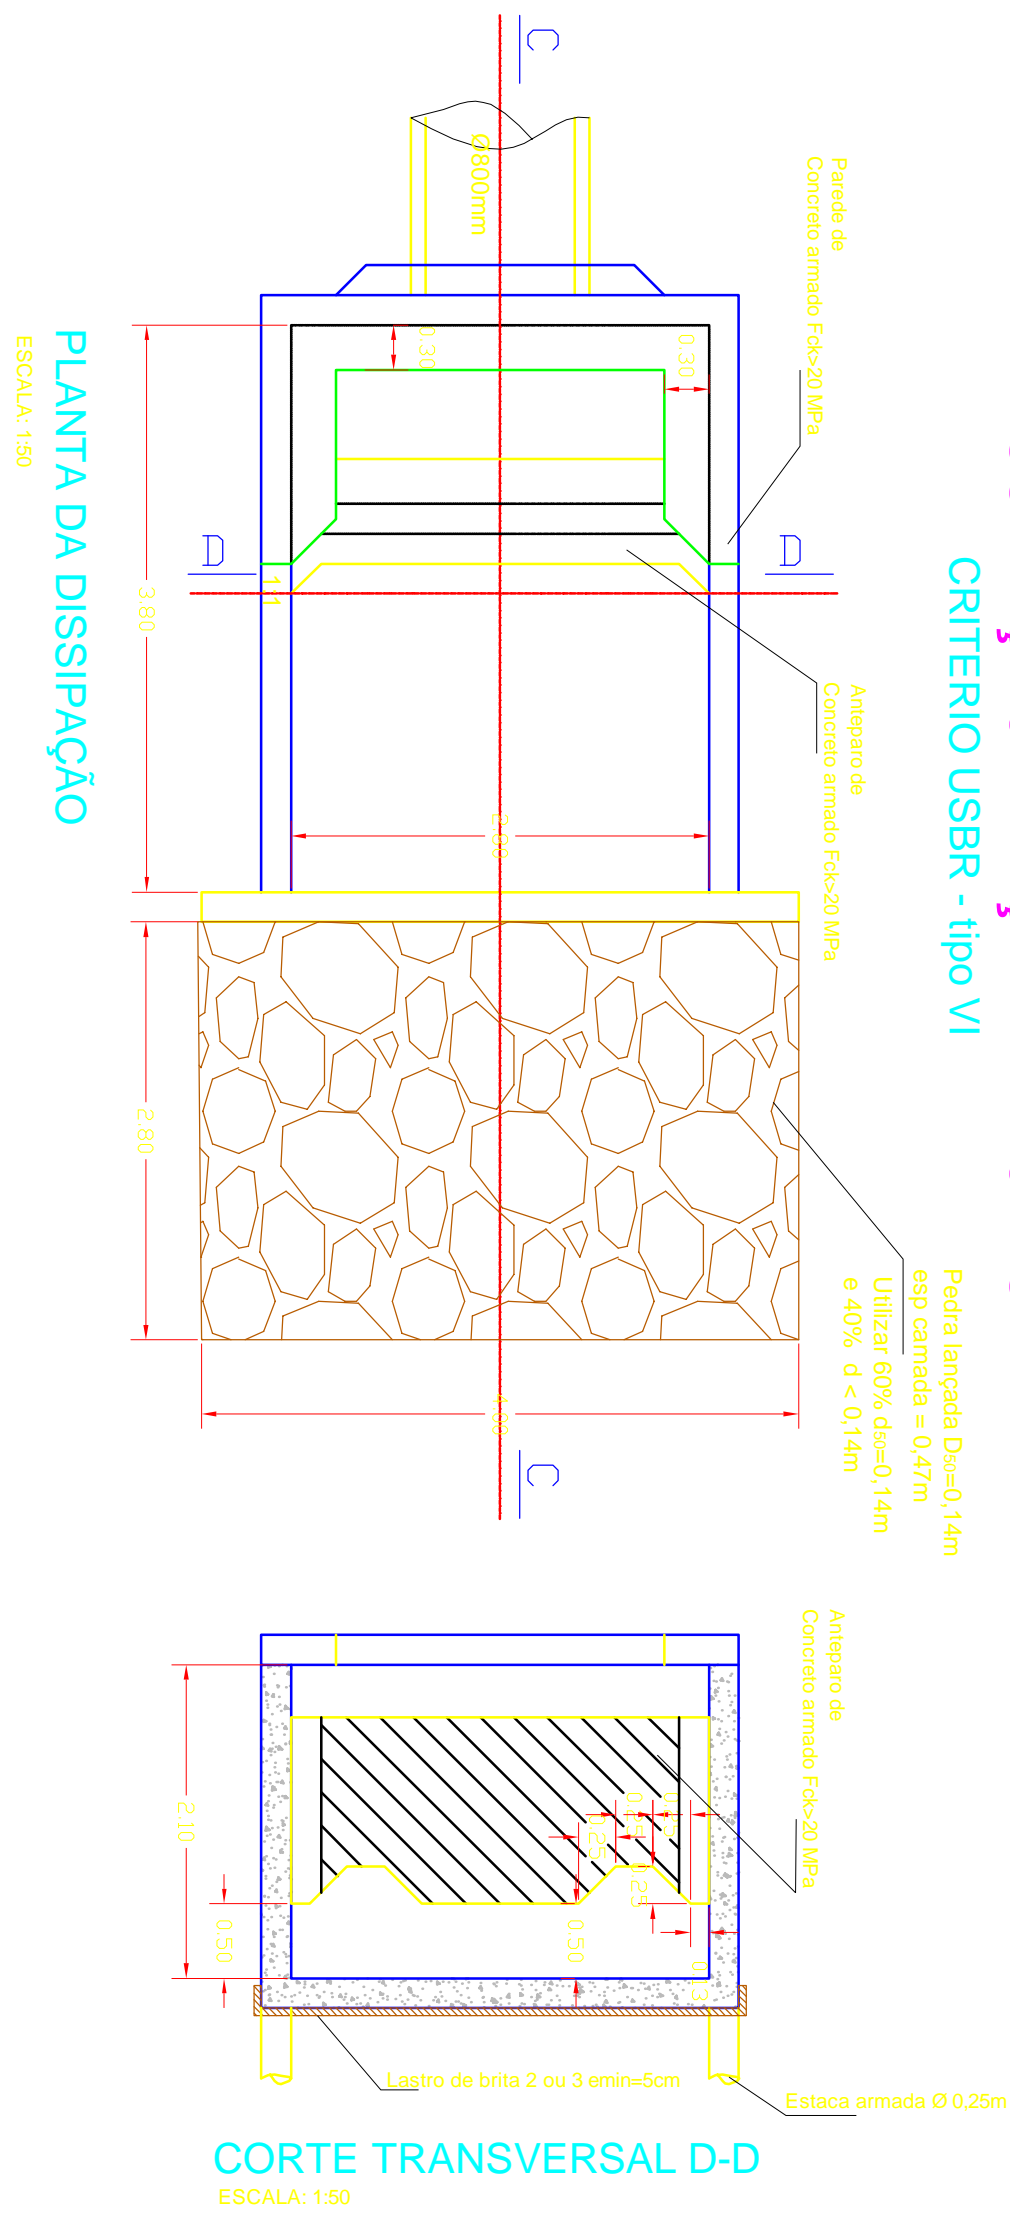

ALA DE LANÇAMENTO 1 SB-A e 3 SB-C - TUBO Ø 800 mm

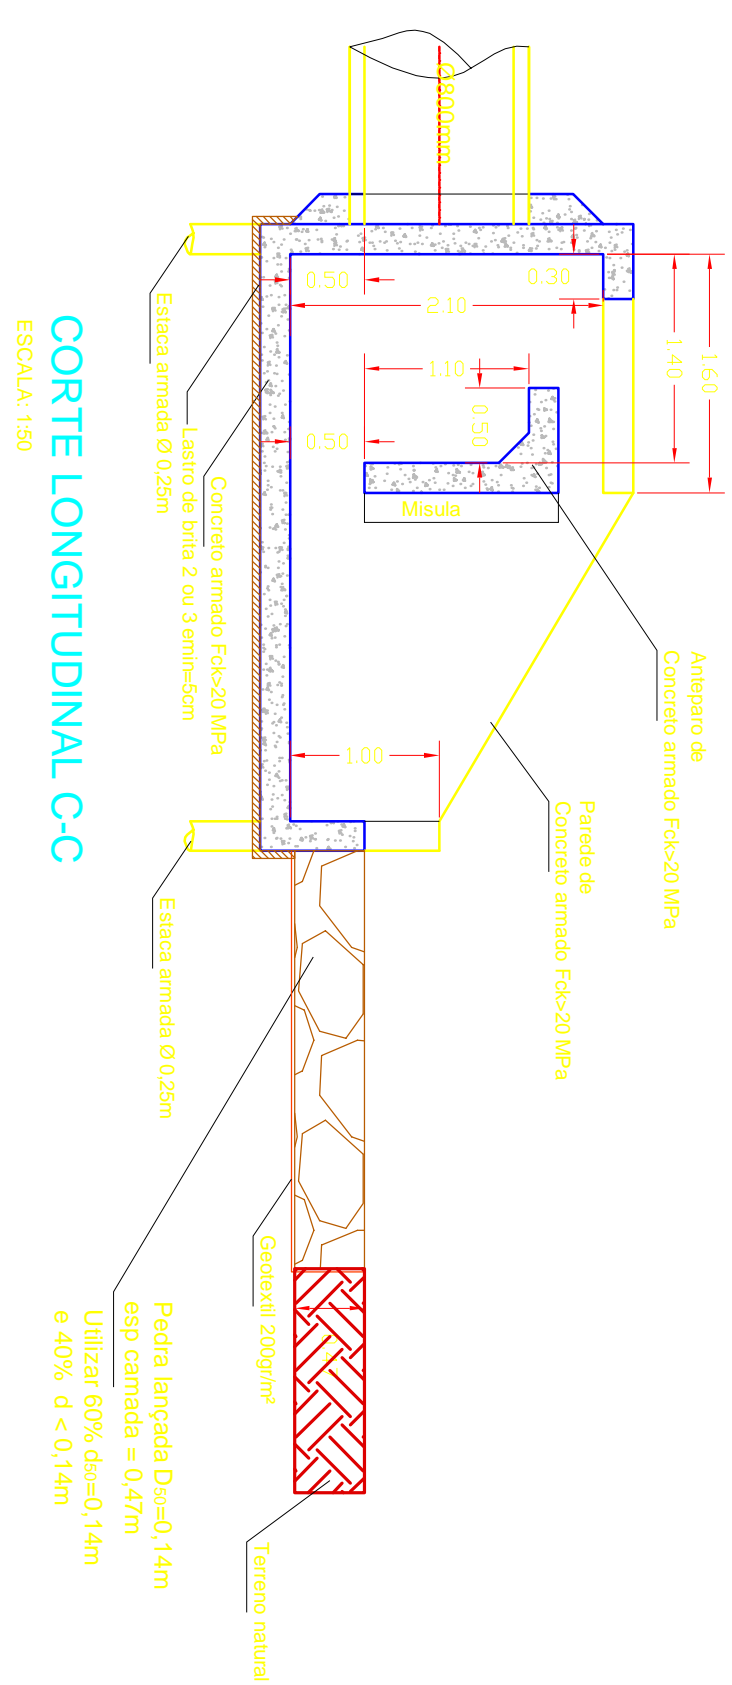

DISSIPACÃO LANÇAMENTO 1 SB-A e 3 SB-C  
CRITÉRIO USBR - tipo I

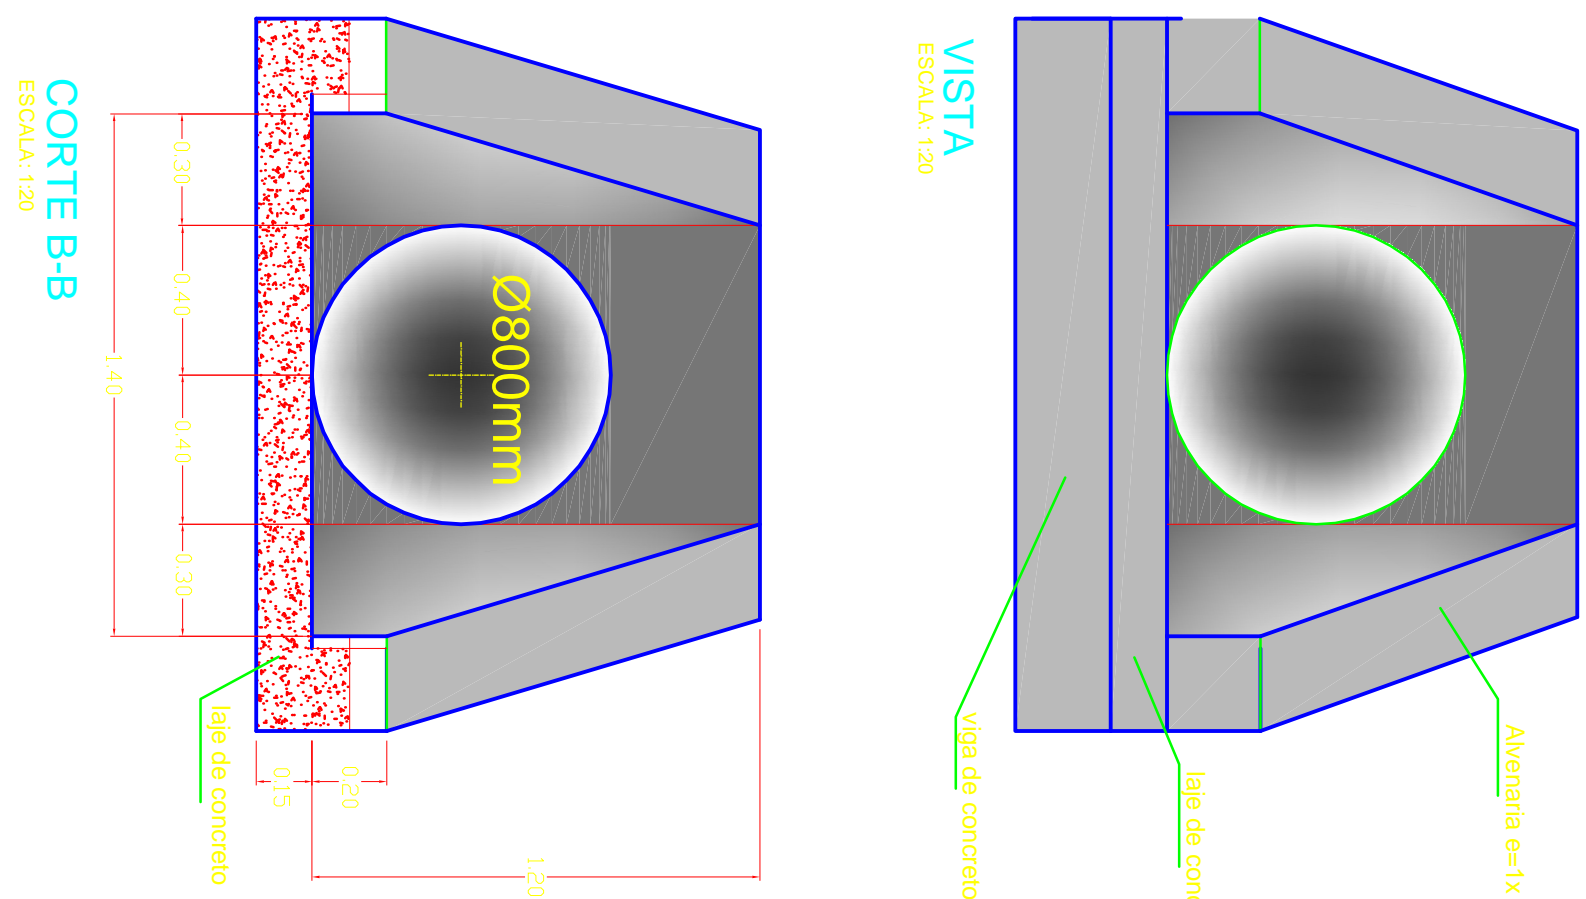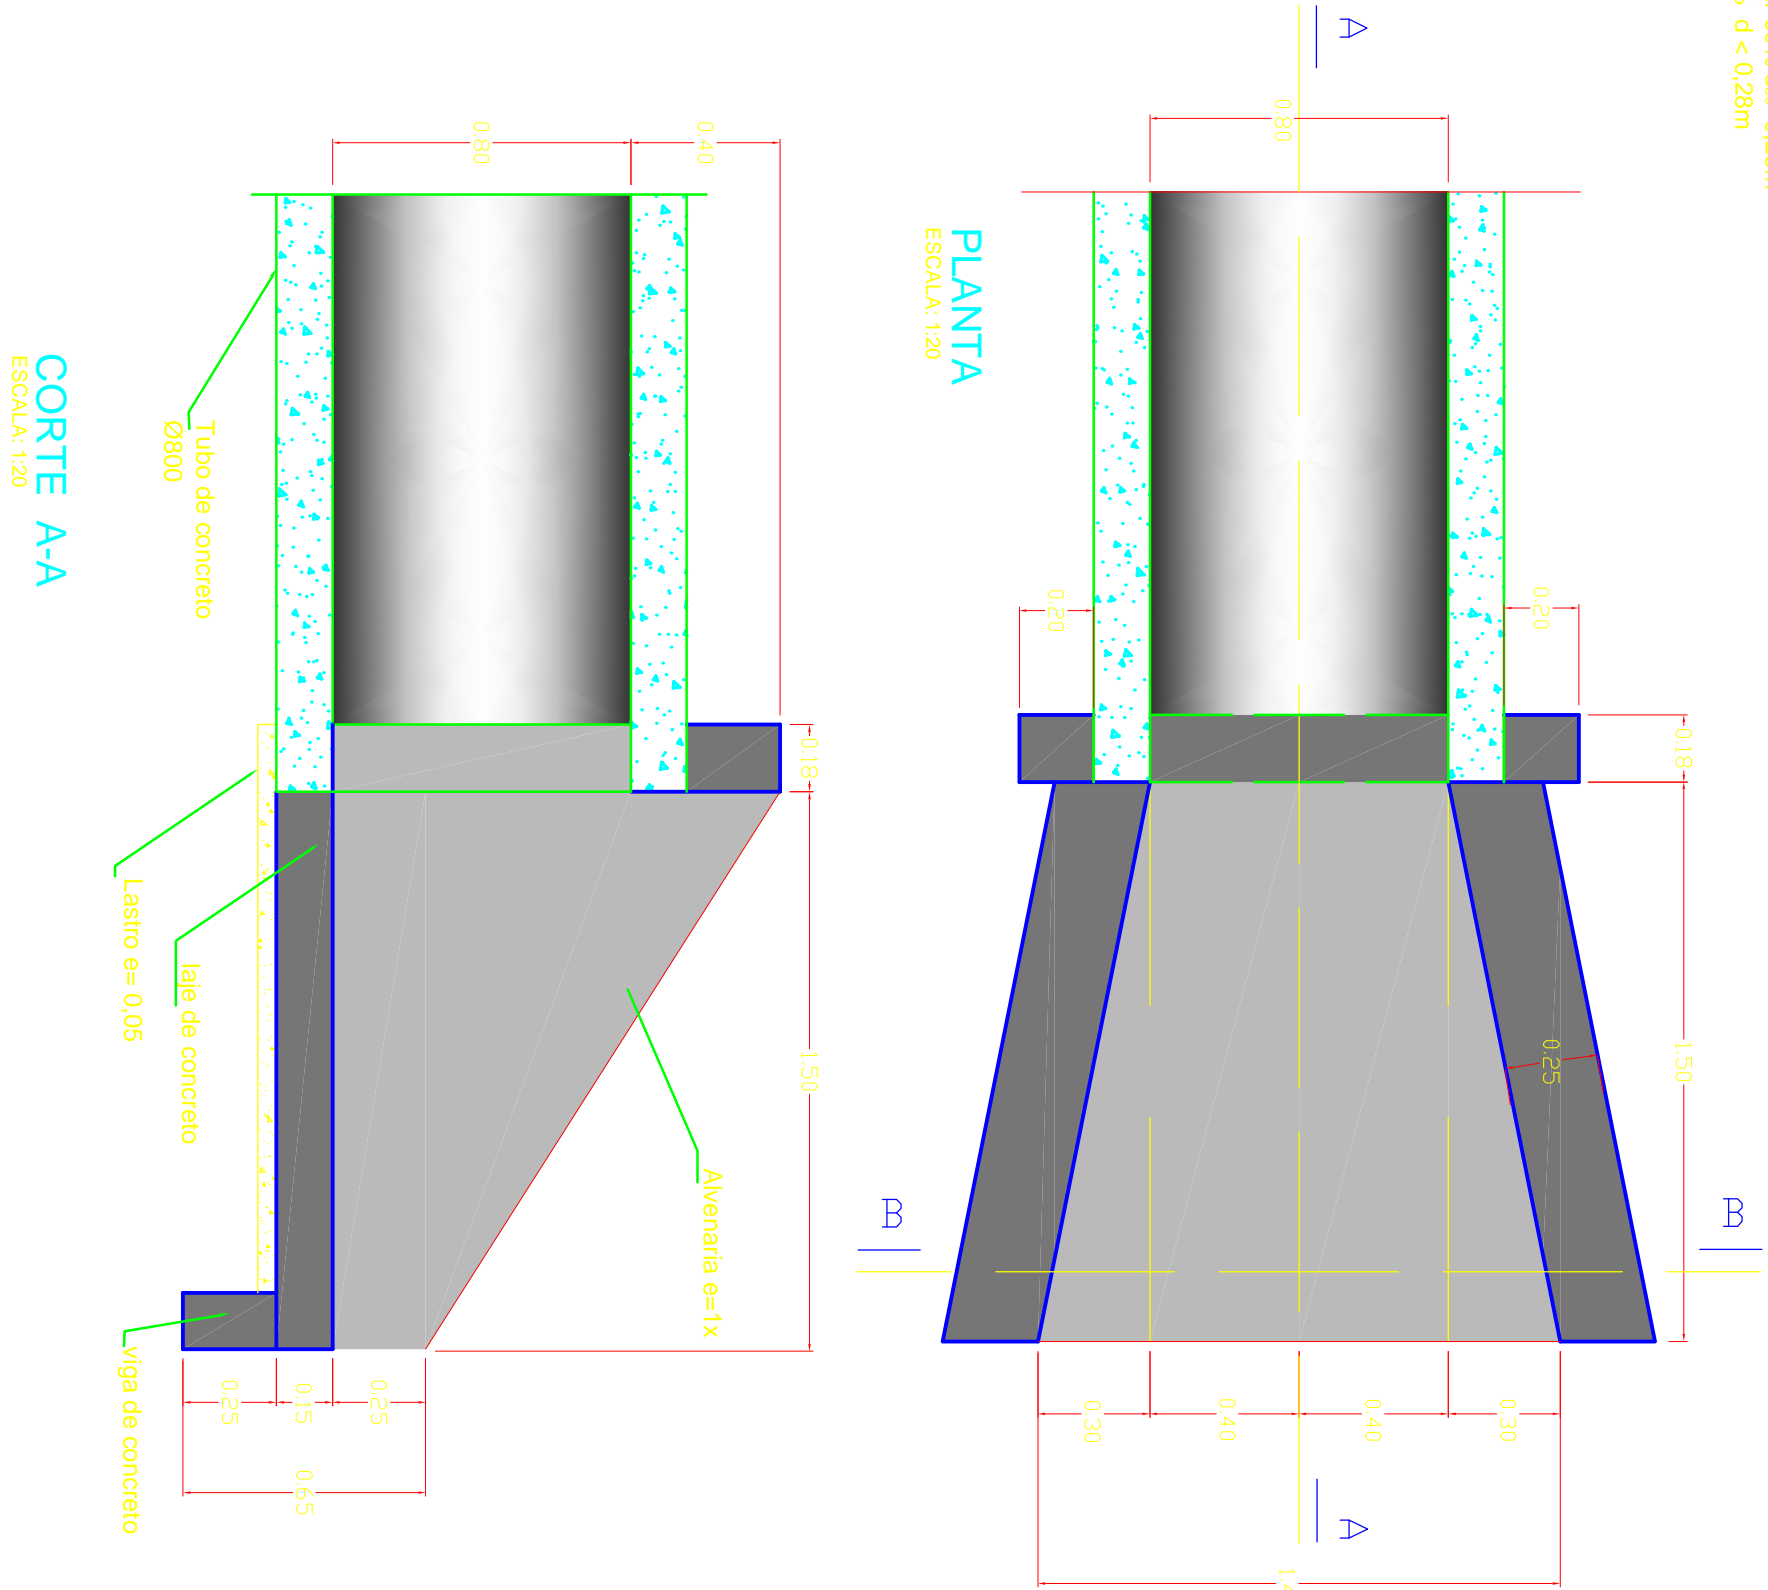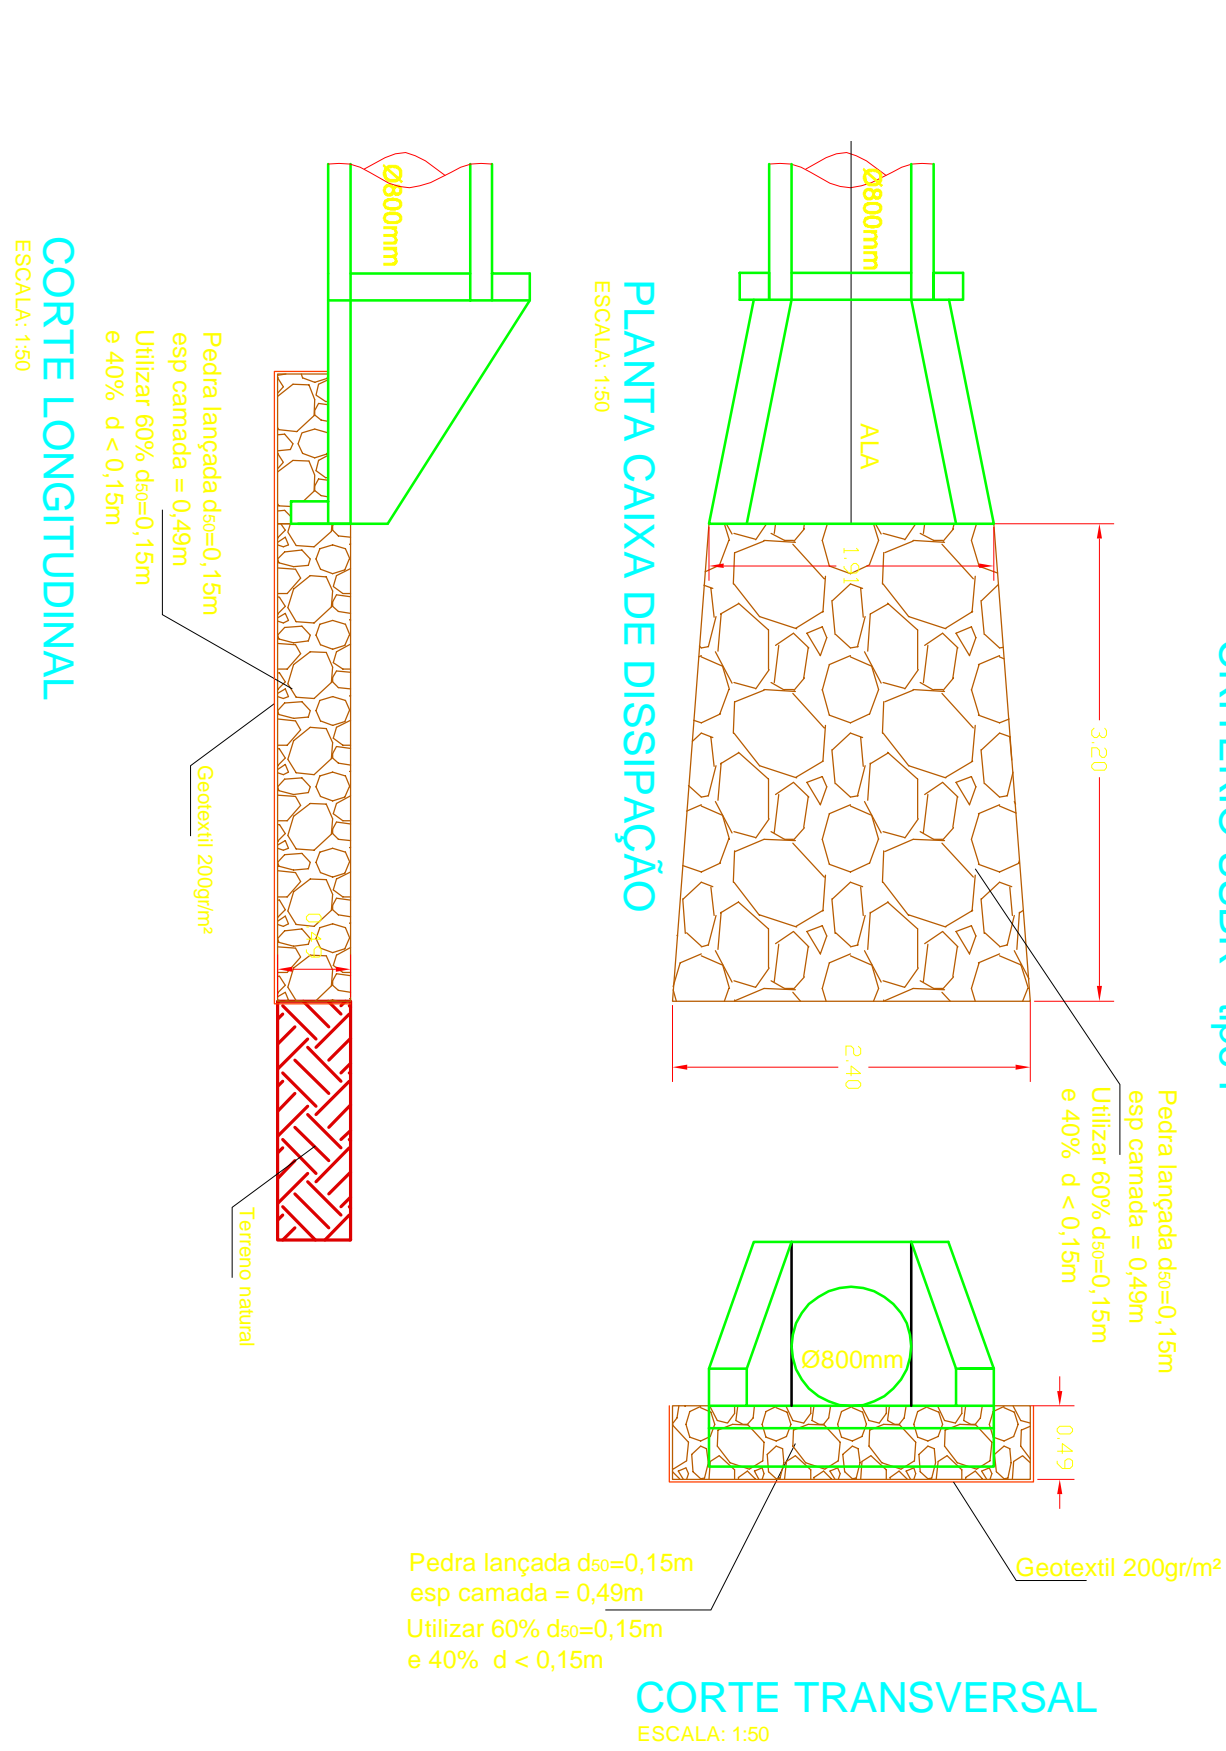

<b>CIVILCAP</b> CONSTRUTORA		Rua Marquês Nogueira, 888 Centro - CEP: 15.460-000 Sorocaba - SP (17) 3262-0956	
Título: PLANO DIRETOR DE CONTROLE DE EROSÃO E ESTUDO DE DRENAGEM URBANA MUNICÍPIO DE ORINDIÚVA		Folha: DET 04/05	
Objetivo: DISSIPACÃO LANÇ 1; 3; 4; 6 - ALA LANÇ 1 e 3		Escala: SP	
Município: ORINDIÚVA		Data: 12/01/2015	
Assinatura: MAURICIO BRONCA		Assinatura: RESPONSÁVEL TÉCNICO	
Escala: INDICADAS		Data: 12/01/2015	
Assinatura: PREFEITURA MUNICIPAL		Assinatura: RESPONSÁVEL TÉCNICO	