

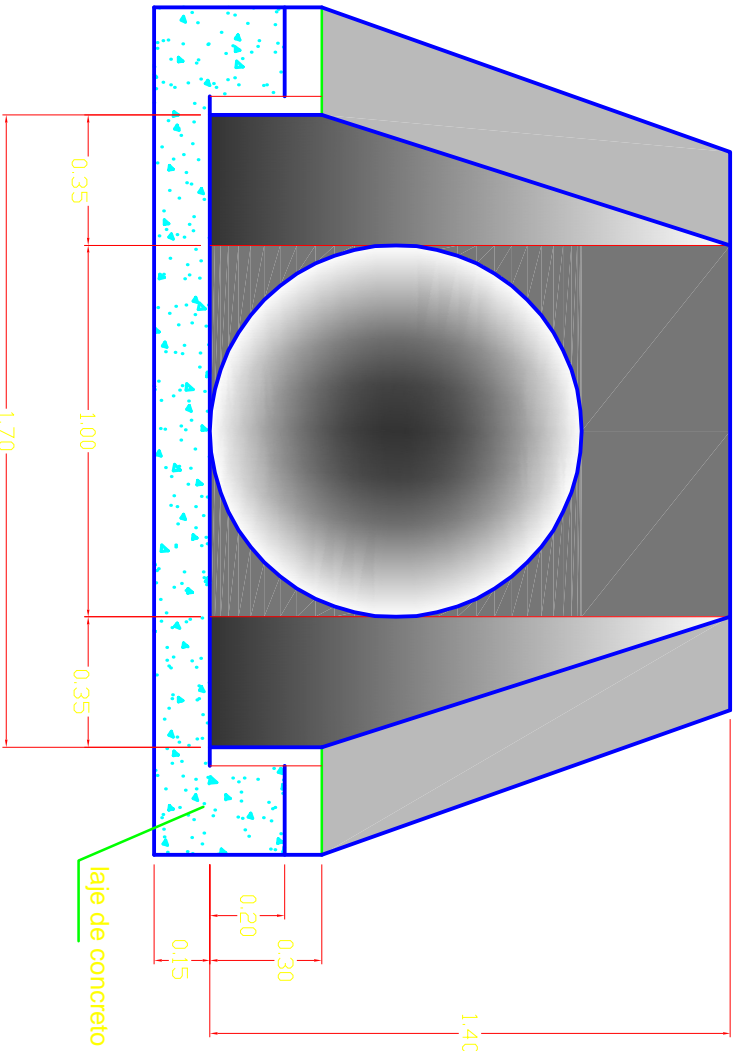
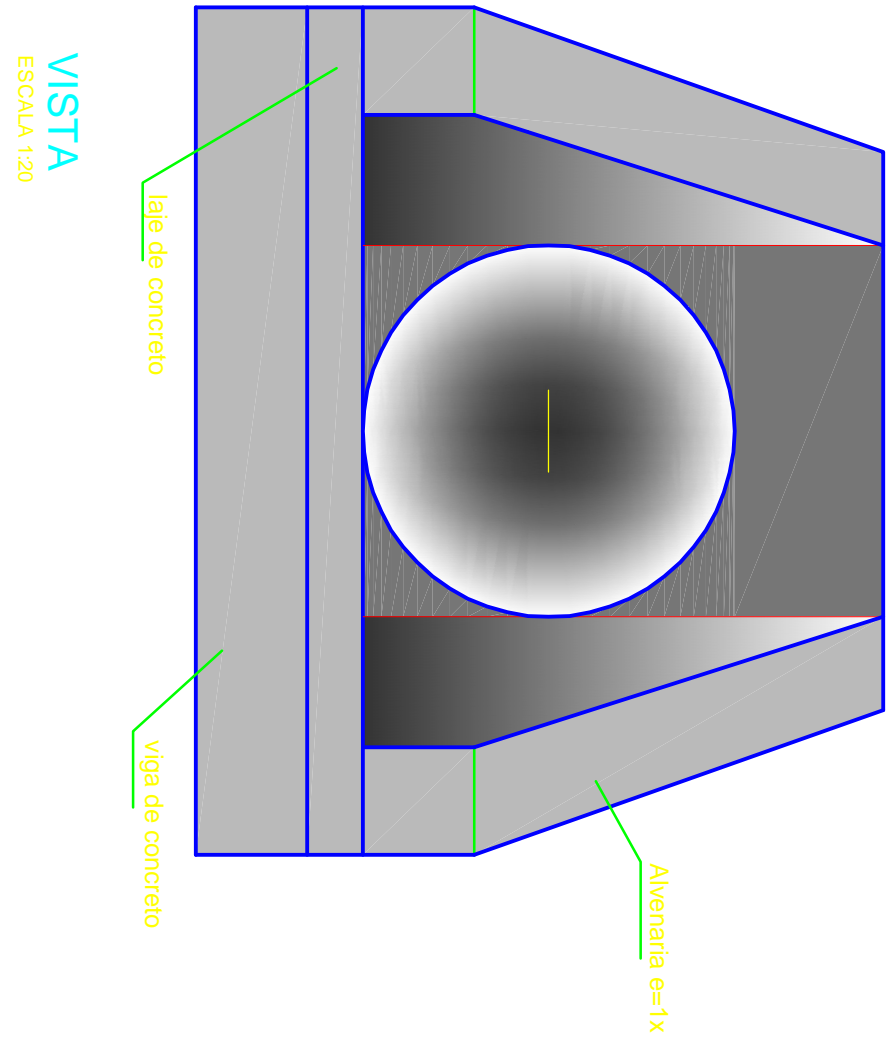
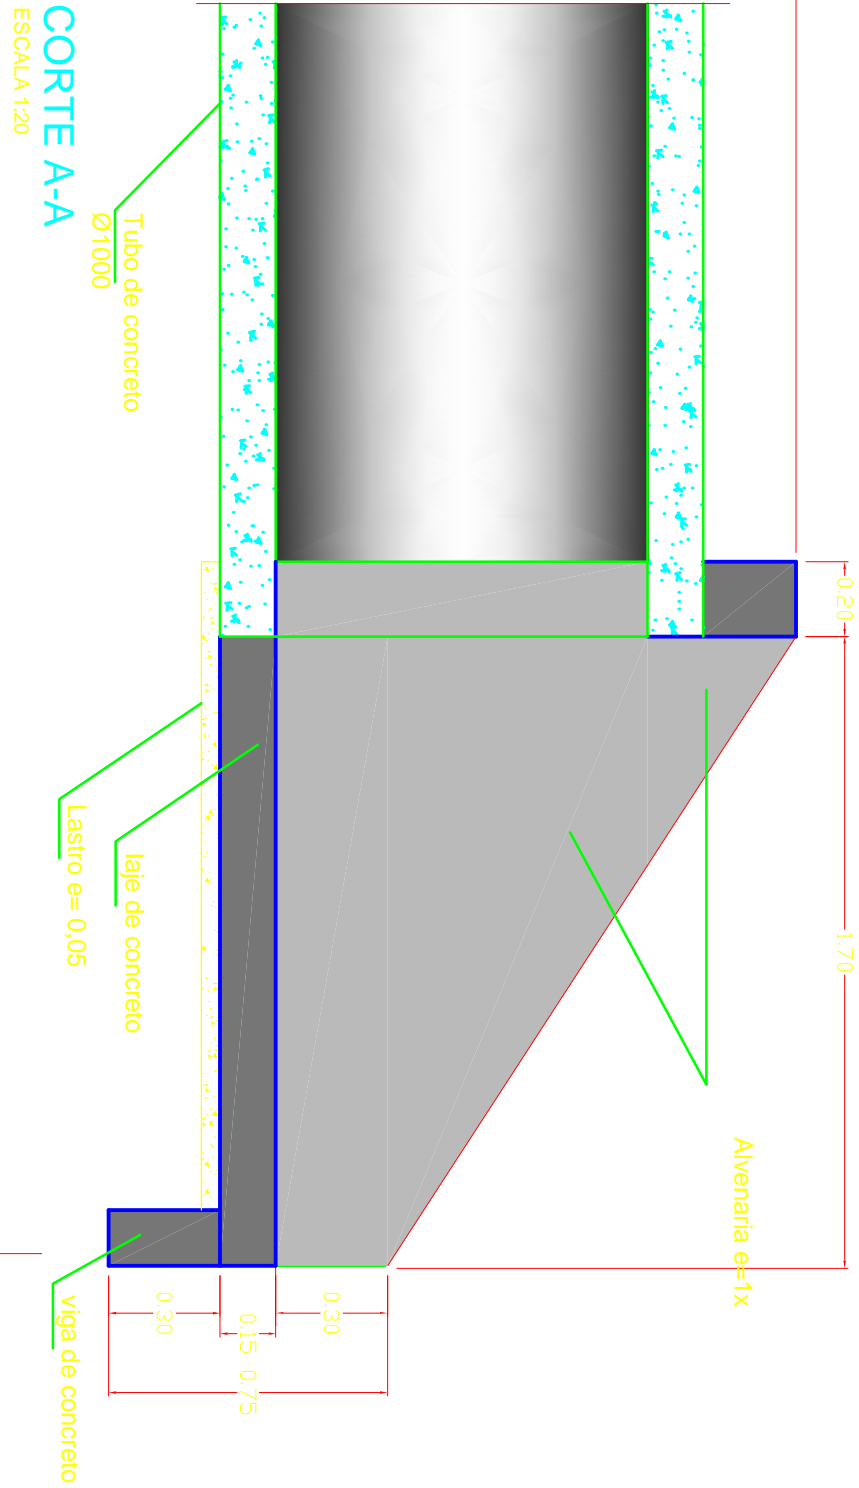


ALA DE LANÇAMENTO 5 - SB-I TUBO Ø 1000 mm

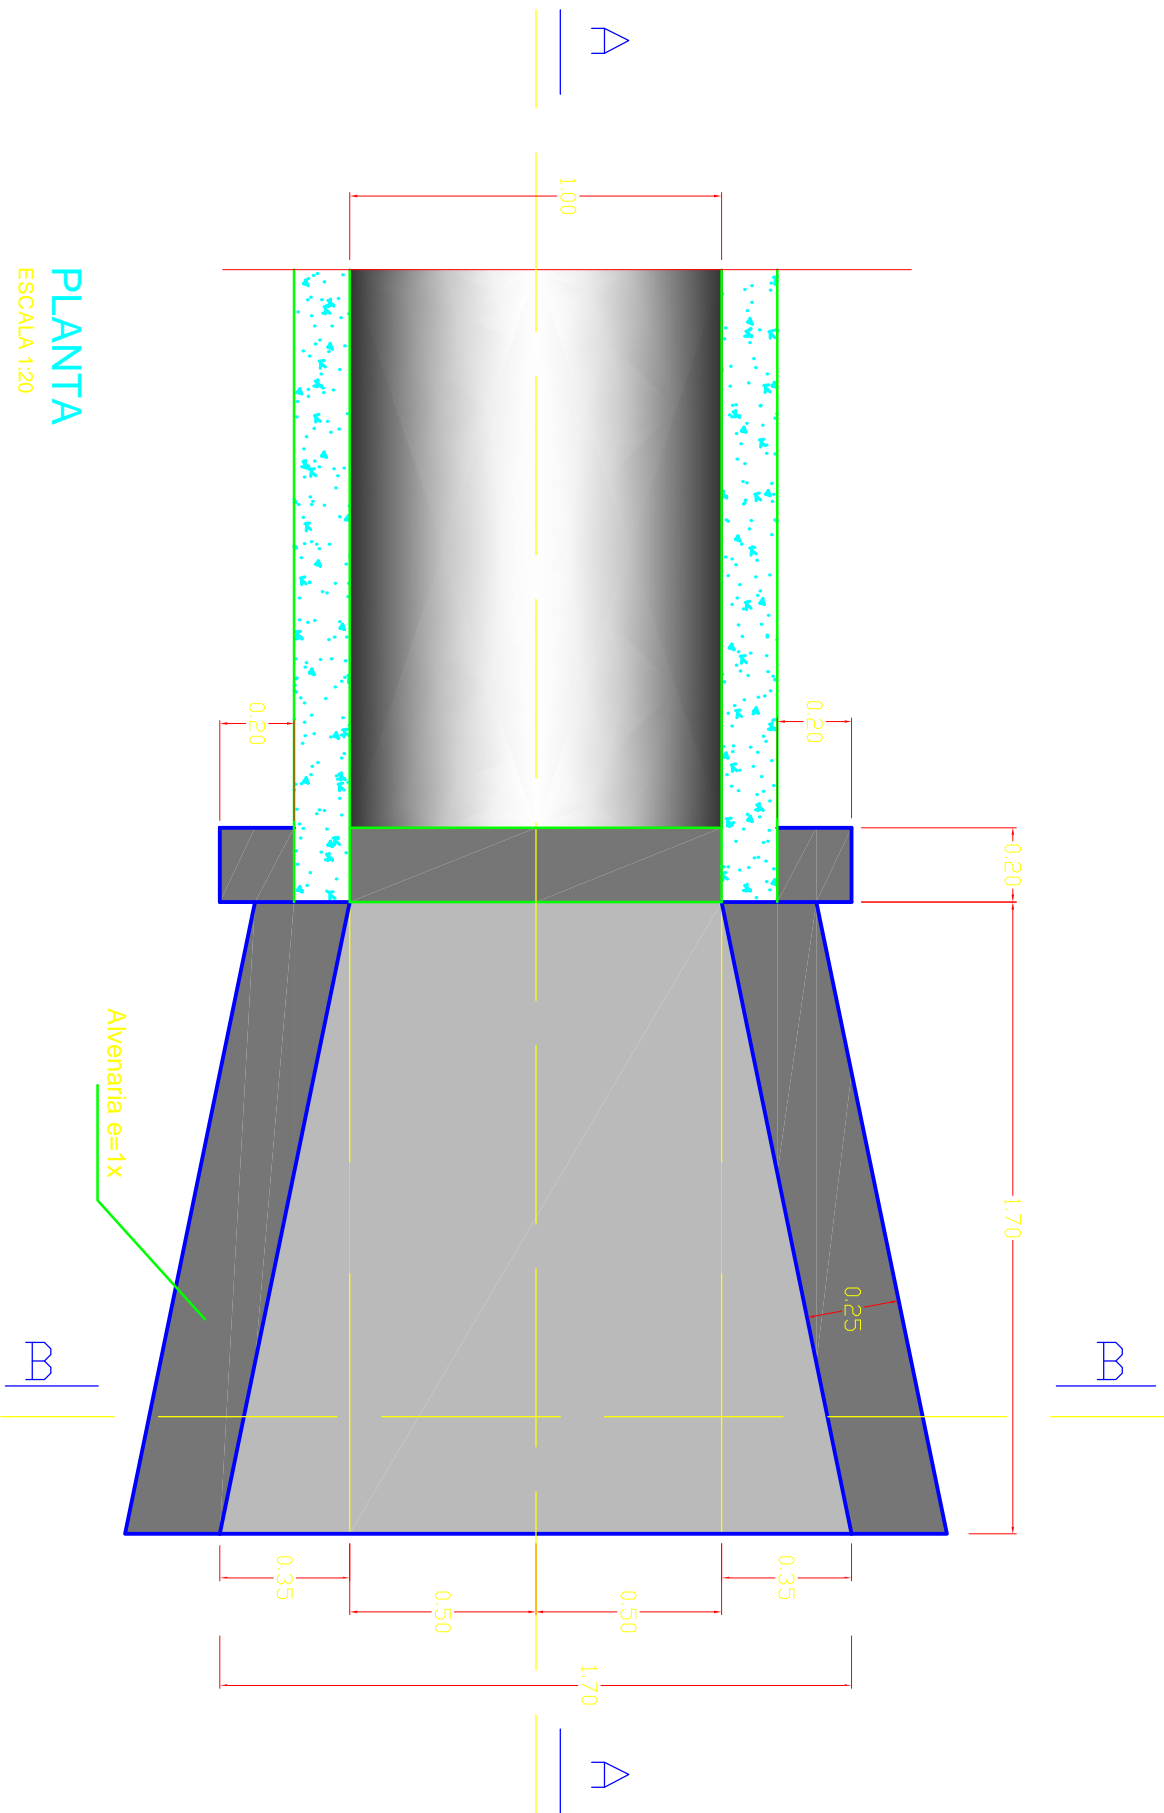

DISSIPACÃO LANÇAMENTO 5 - SB-I





CRITÉRIO USBR - tipo I

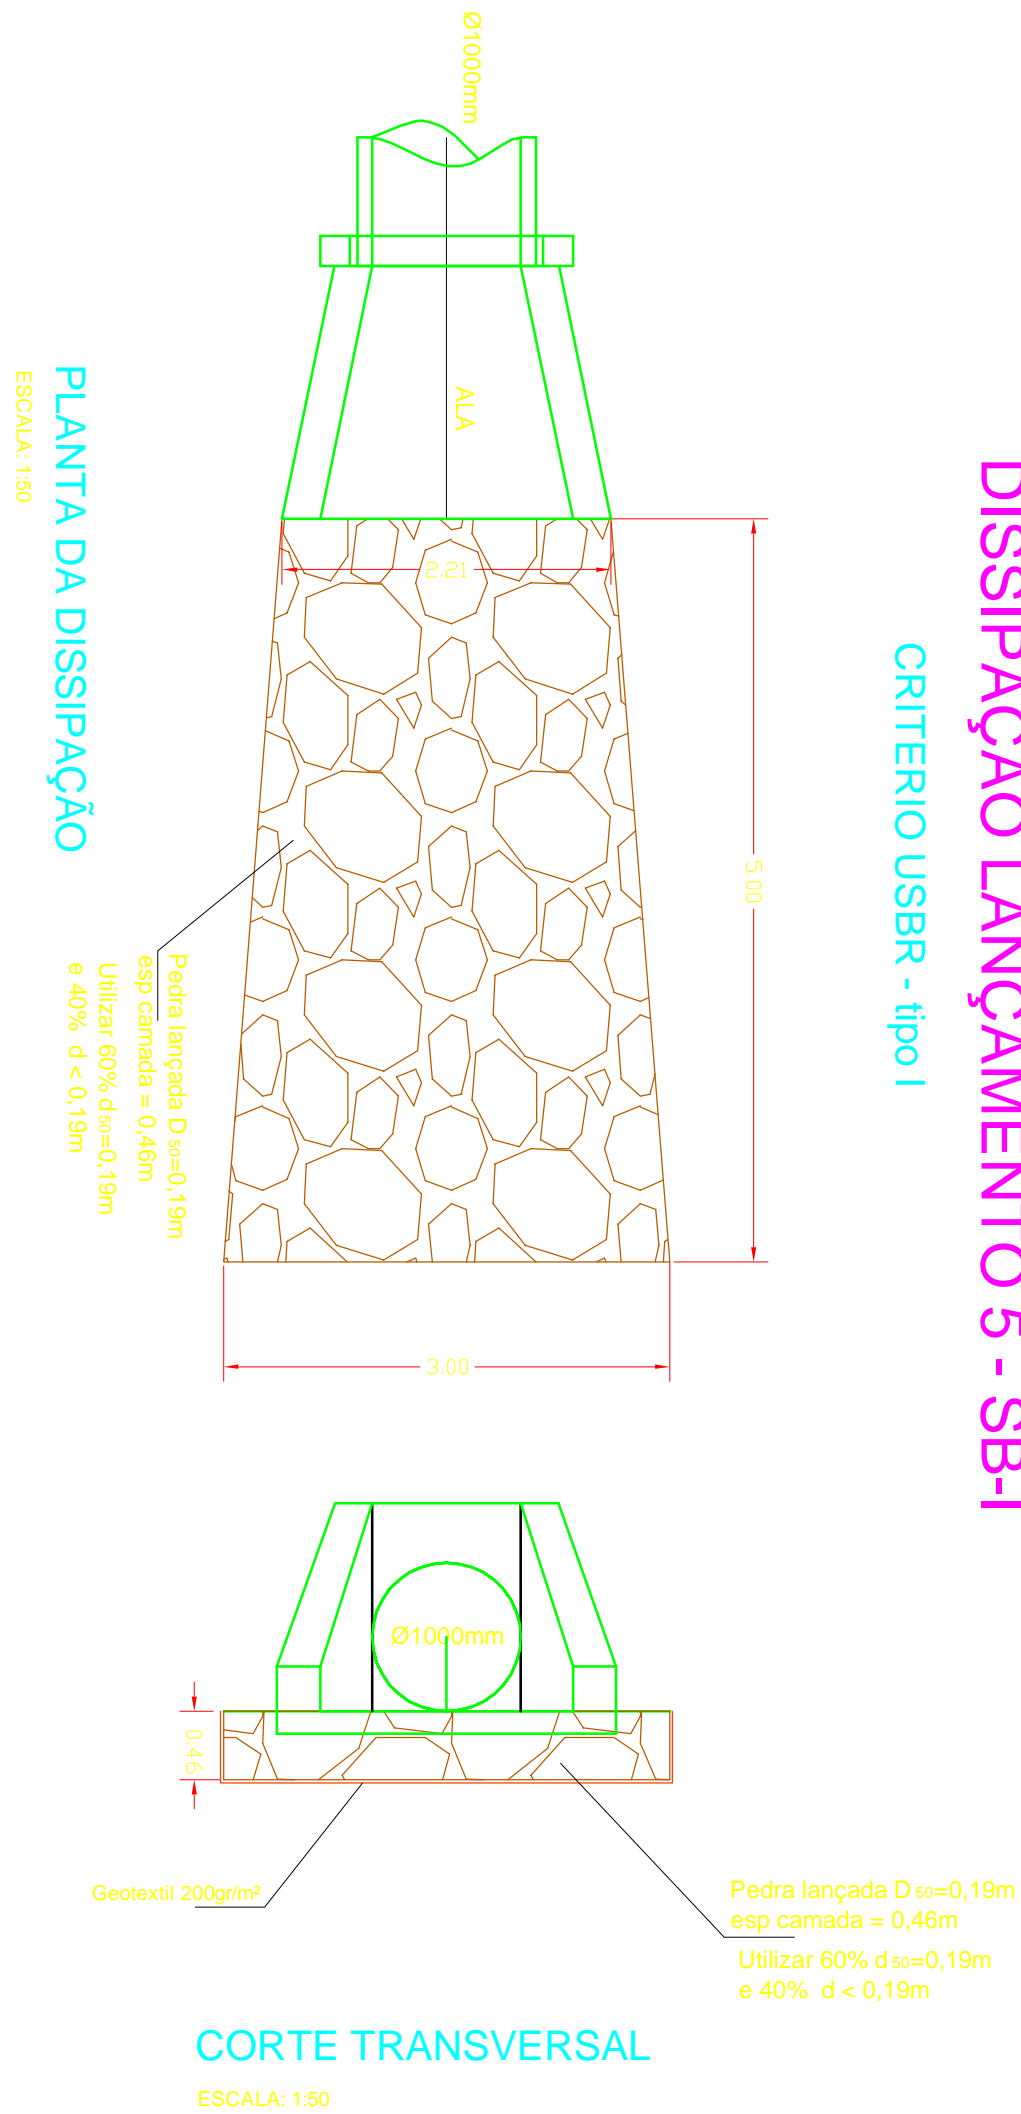

CORTE LONGITUDINAL


ESCALA 1:50

ALA DE LANÇAMENTO 2 SB-B - TUBO Ø 1200 mm

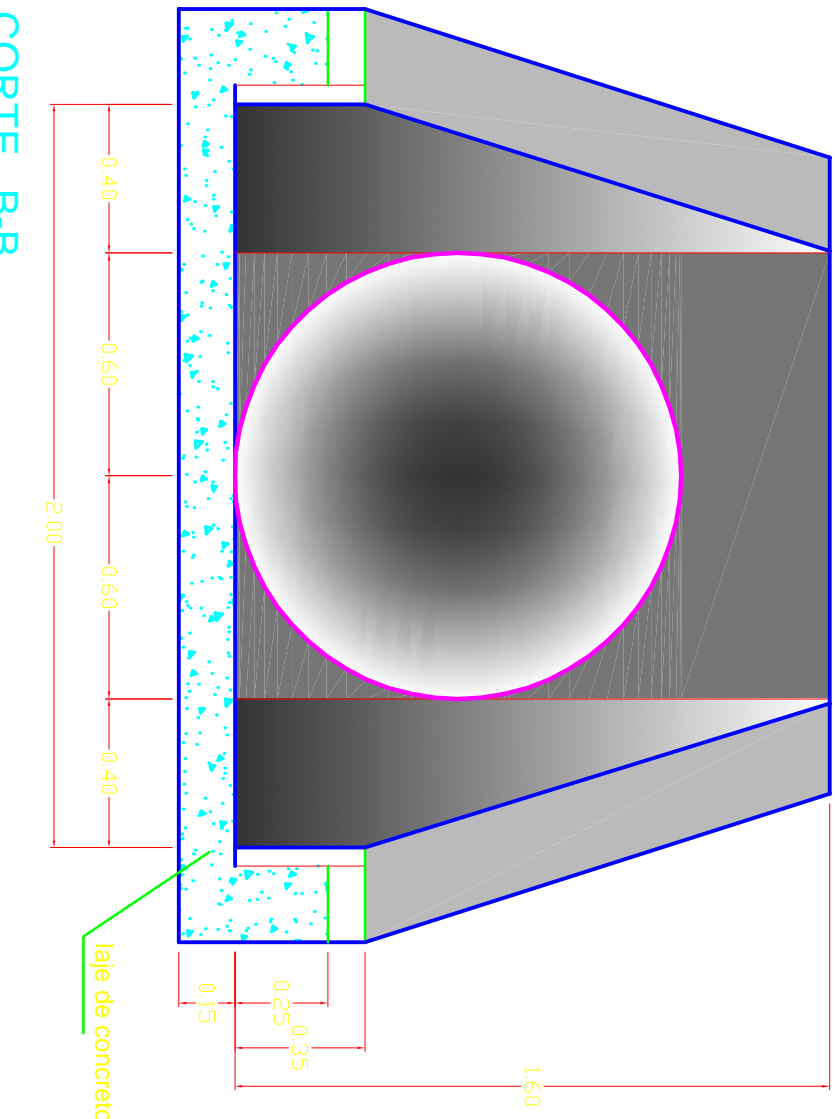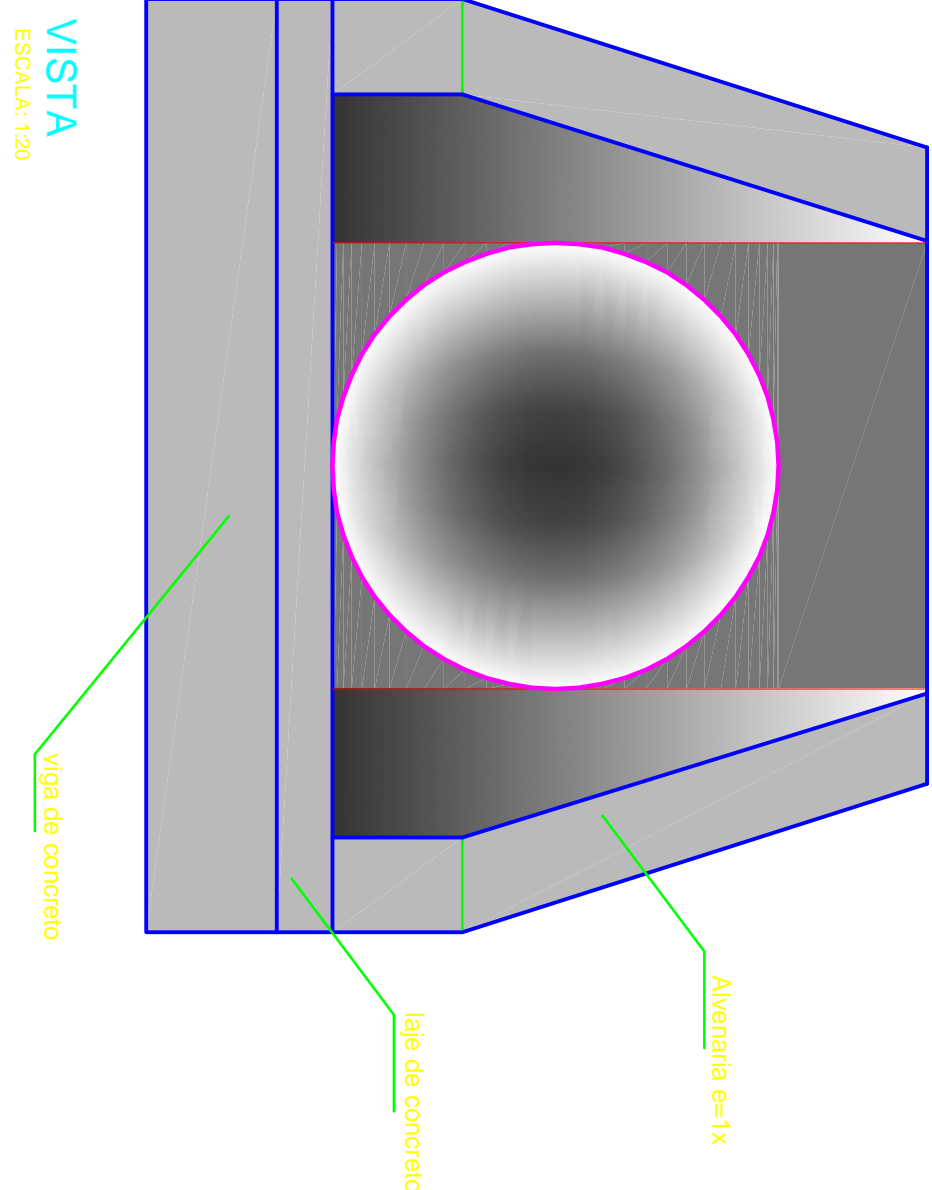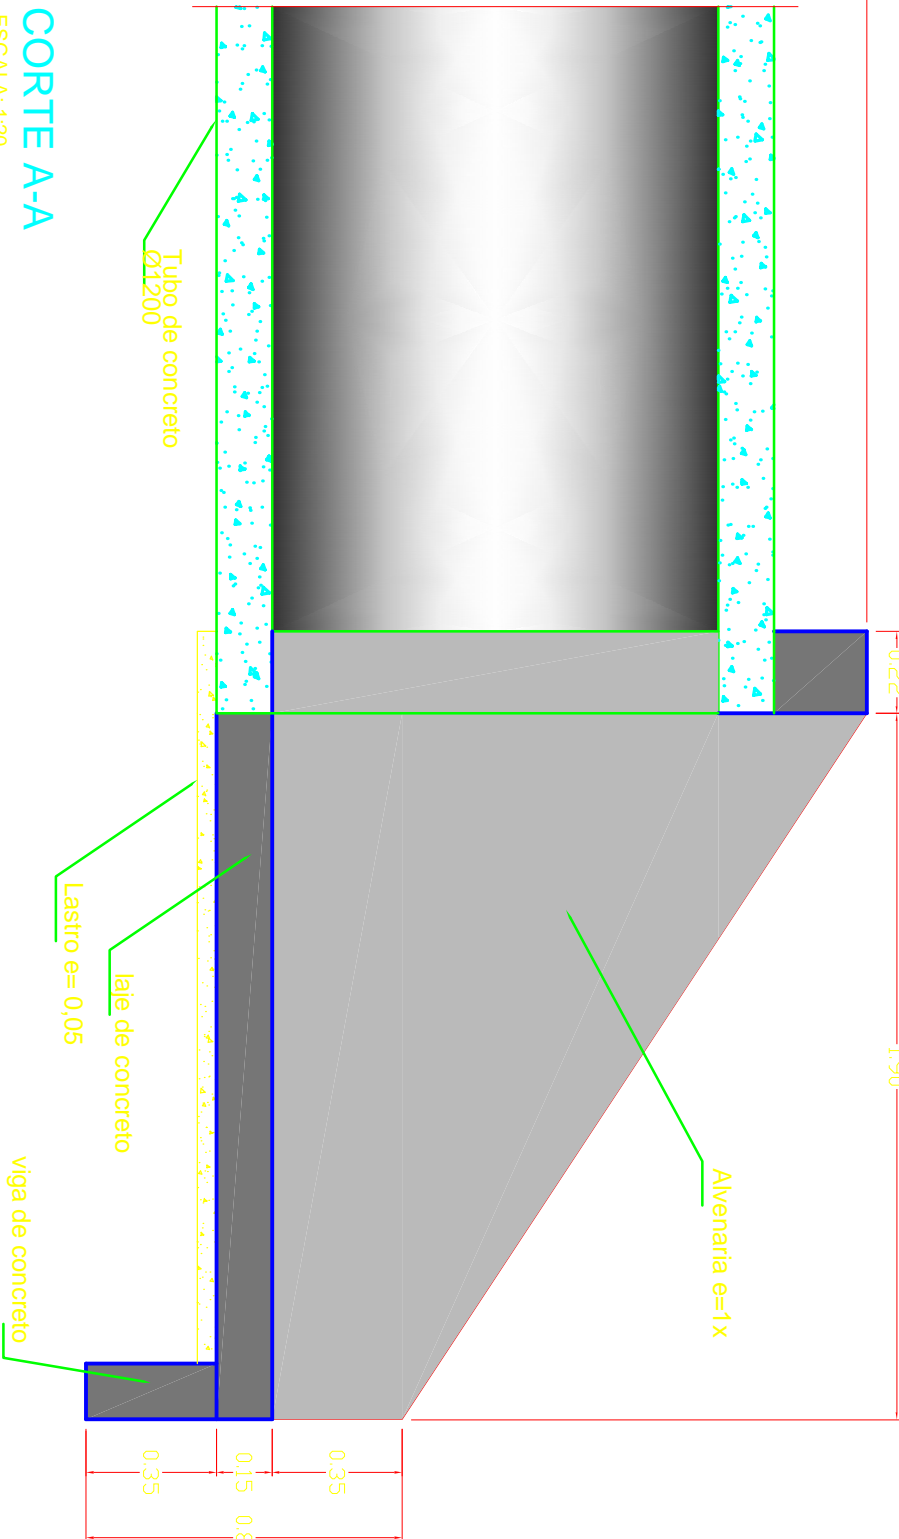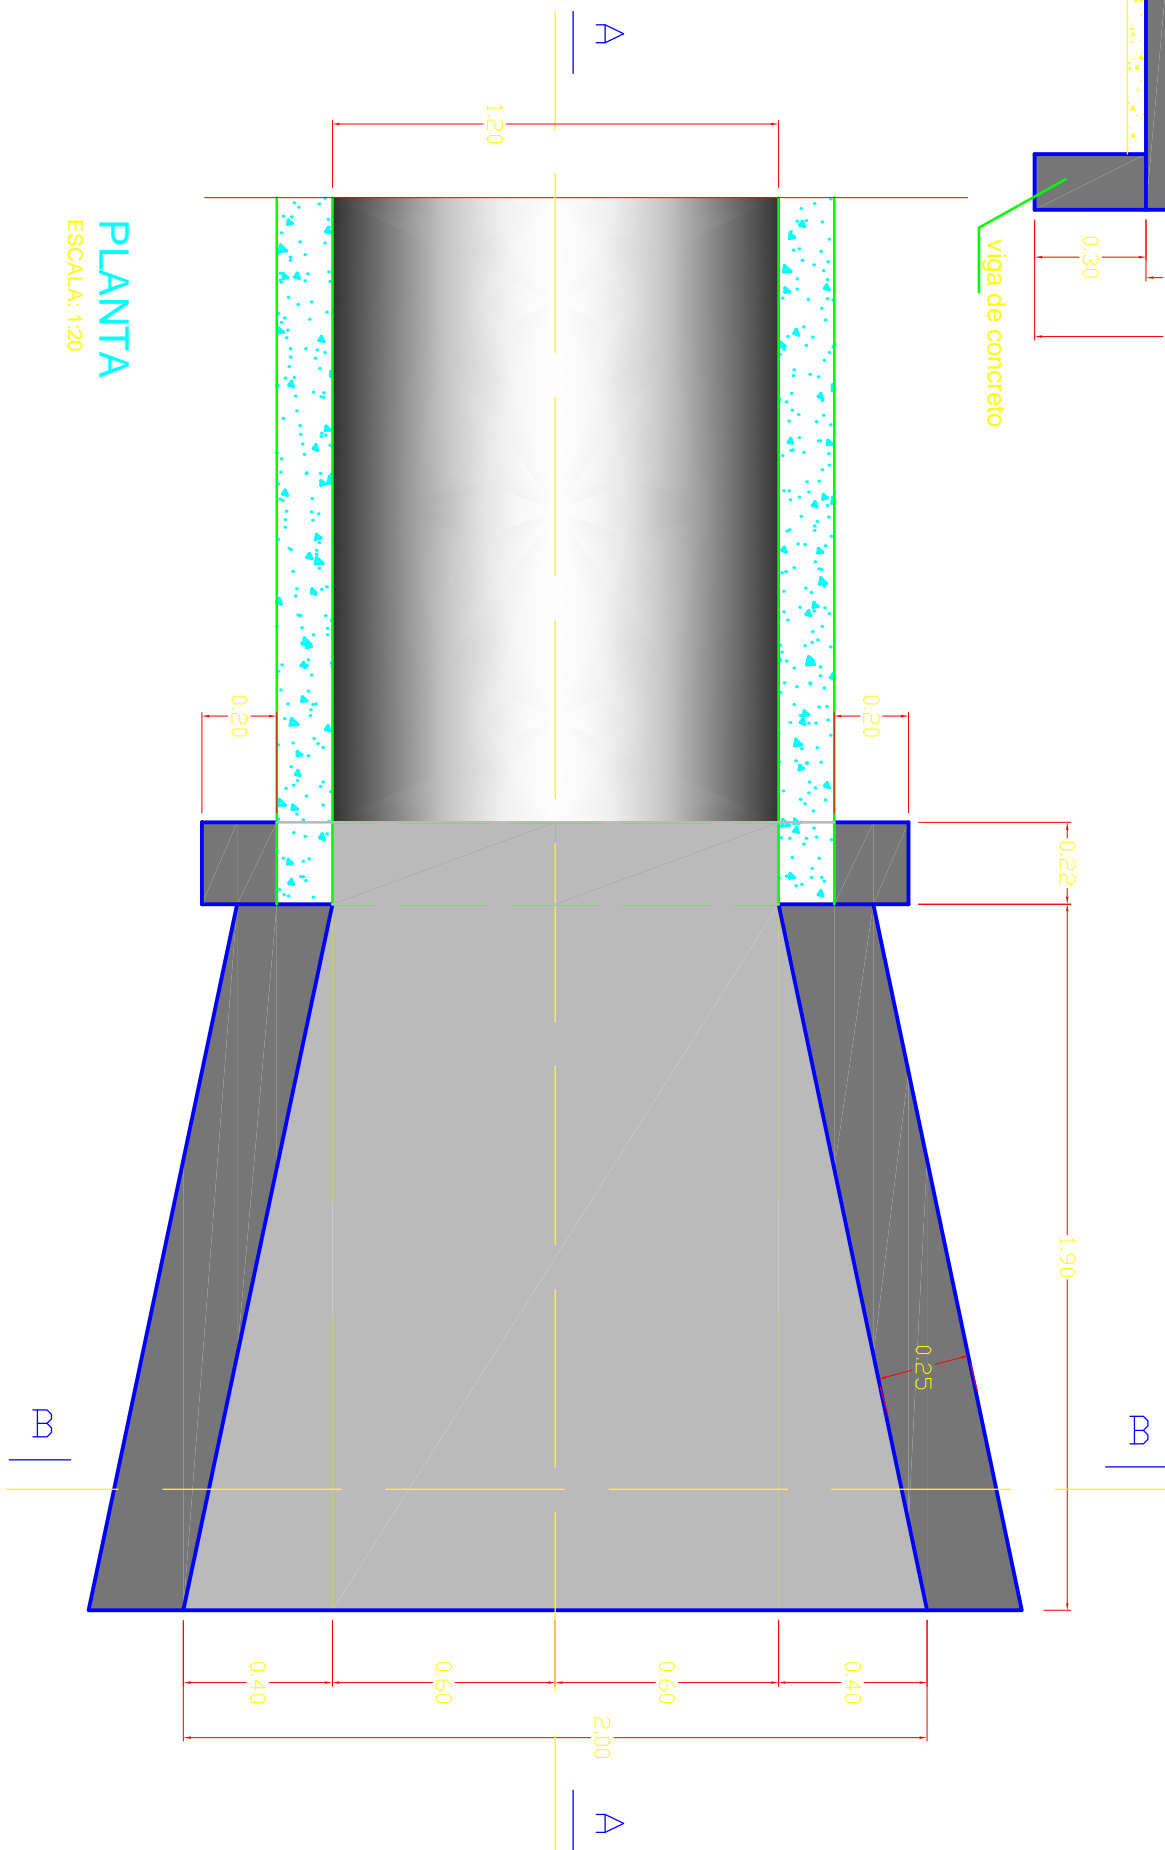


DISSIPACÃO LANÇAMENTO 2 SB - B

CRITÉRIO USBR - tipo I

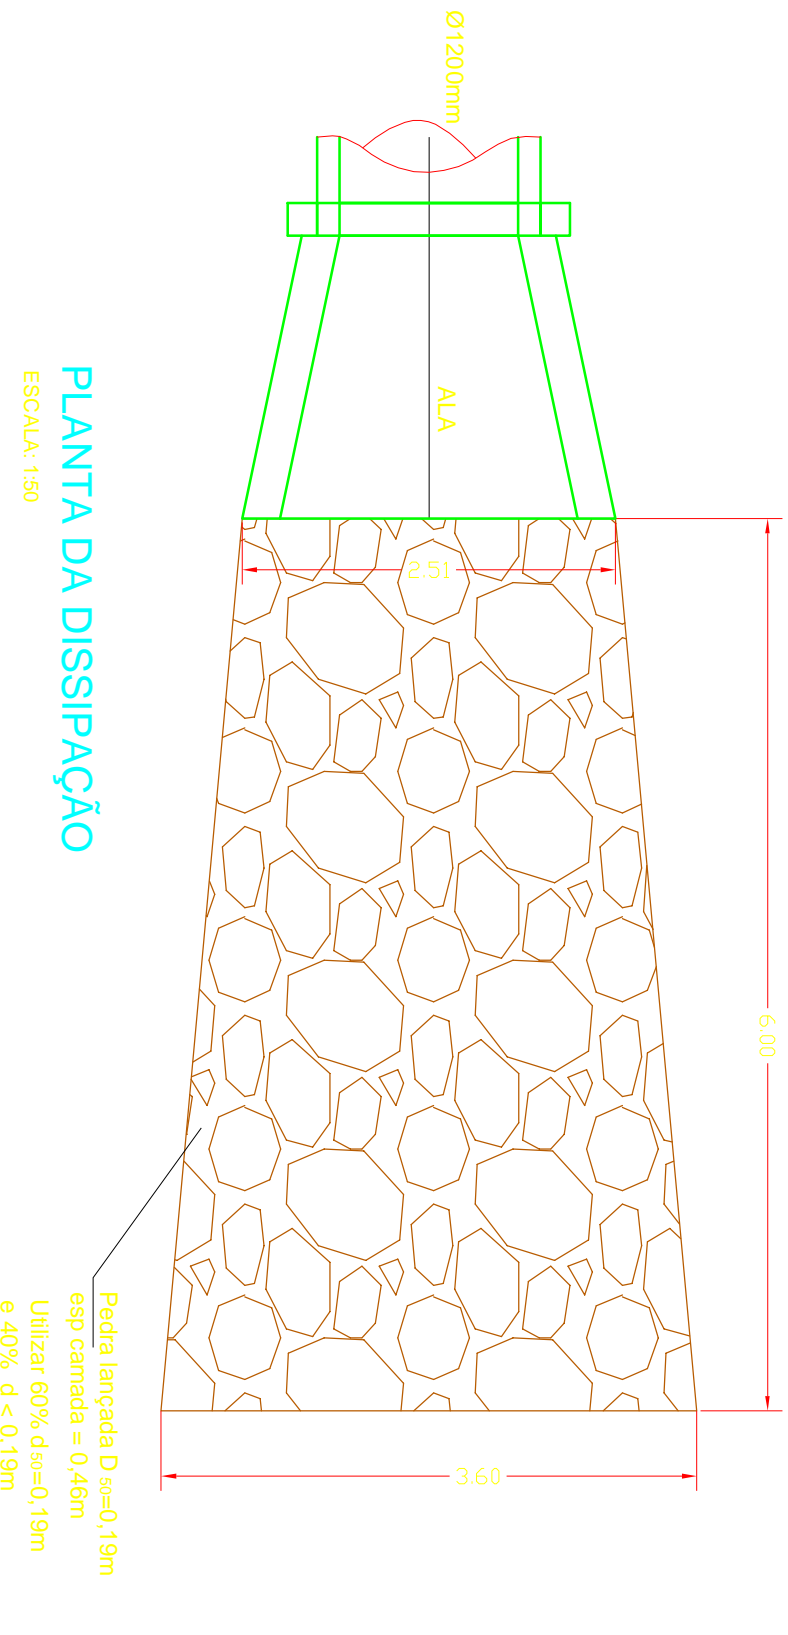

CORTE LONGITUDINAL

ESCALA 1:50

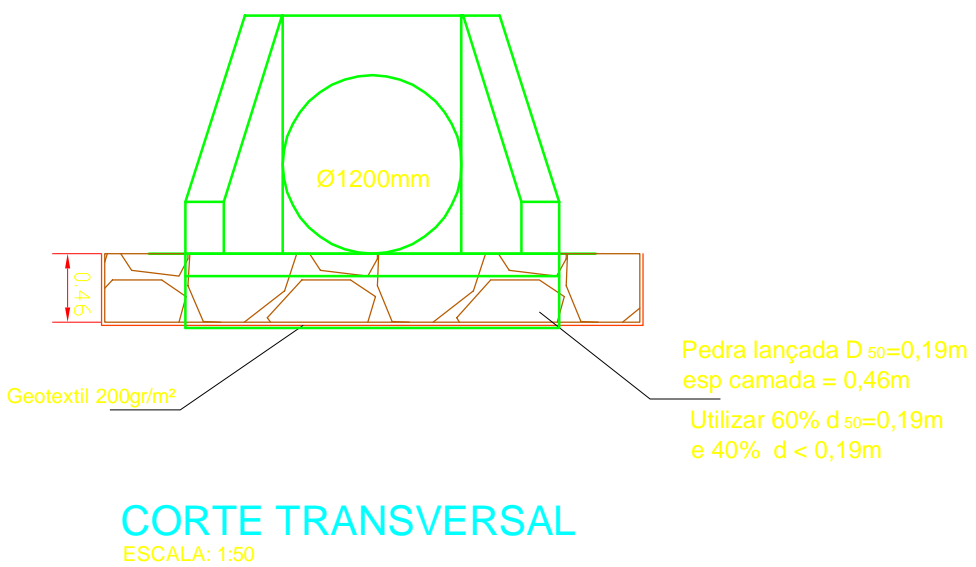

Título: PLANO DIRETOR DE CONTROLE DE EROSÃO E ESTUDO DE DRENAGEM URBANA		Escala: DET 03/05	
Objetivo: DISSIPACÃO LANÇ 2 e 5 - ALA LANÇ 2 e 5			
Município: ORINDIÚVA		Estado: SP	
Autorização: MAURICIO BRONCA		Data: 12/01/2015	
Escala: INDICADAS		Data: 12/01/2015	
PRETENTOR MUNICIPAL		RESPONSÁVEL TÉCNICO	

CIVILCAP
CONSTRUTORA

Pedra Natural Juazeiro do Sul, 1208
Cidade: CEP: 15440-000
Niterói, RJ
Telefone: (11) 3252-0956