


MAPA DE LOCALIZAÇÃO
S / ESCALA

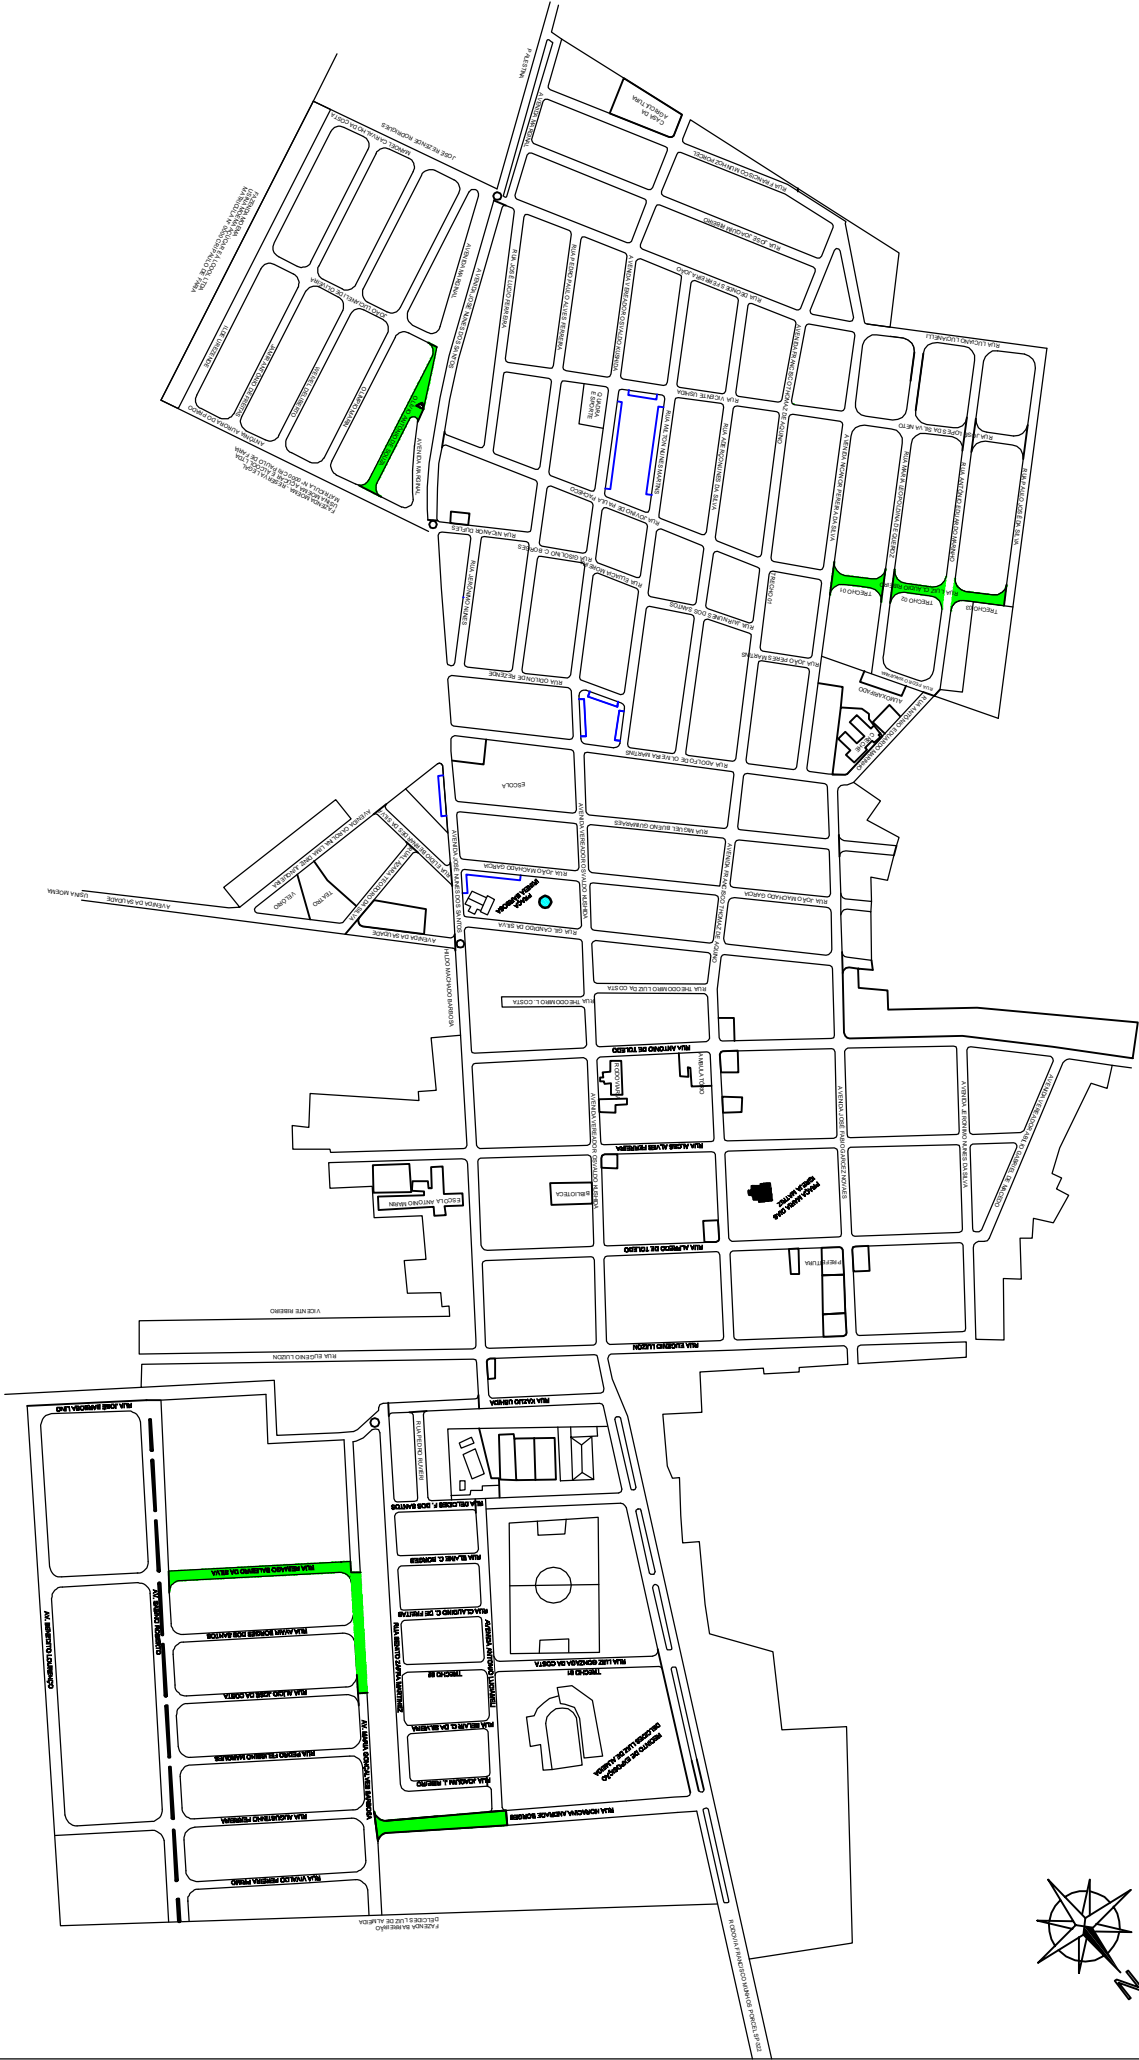

Área total à reapar = 5.850,31 m²

APROVADO

CASSIO EDUARDO FRANCHI DA SILVA
Engº Civil - CREA/SP 506926816-0

MAURÍCIO BRONCA
PREFEITO MUNICIPAL