





Projeto Técnico de Estradas Rurais: Reabilitação de Trechos Críticos

ESTRADA VIRADOURO (ORD 374) - 1,13 km - Trecho B1

TRAÇADO GEOMÉTRICO ATUAL

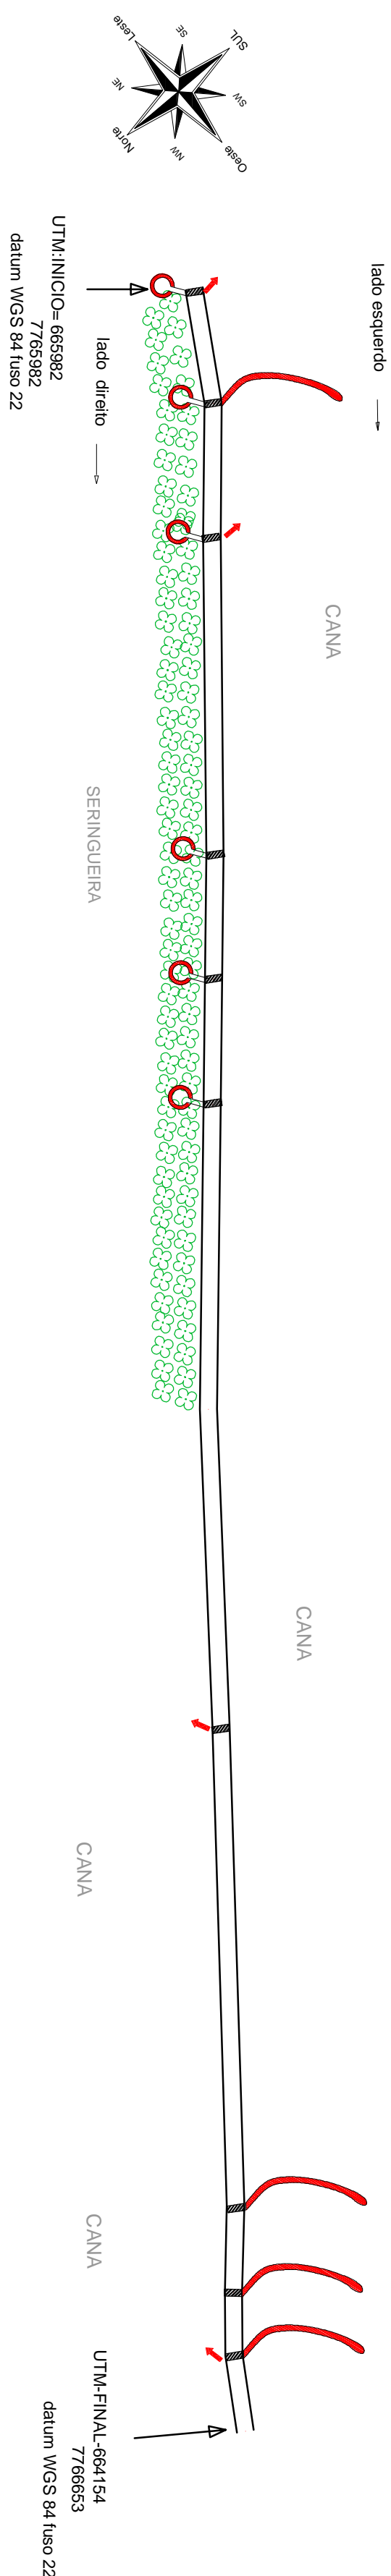

TRAÇADO GEOMÉTRICO PROJETADA

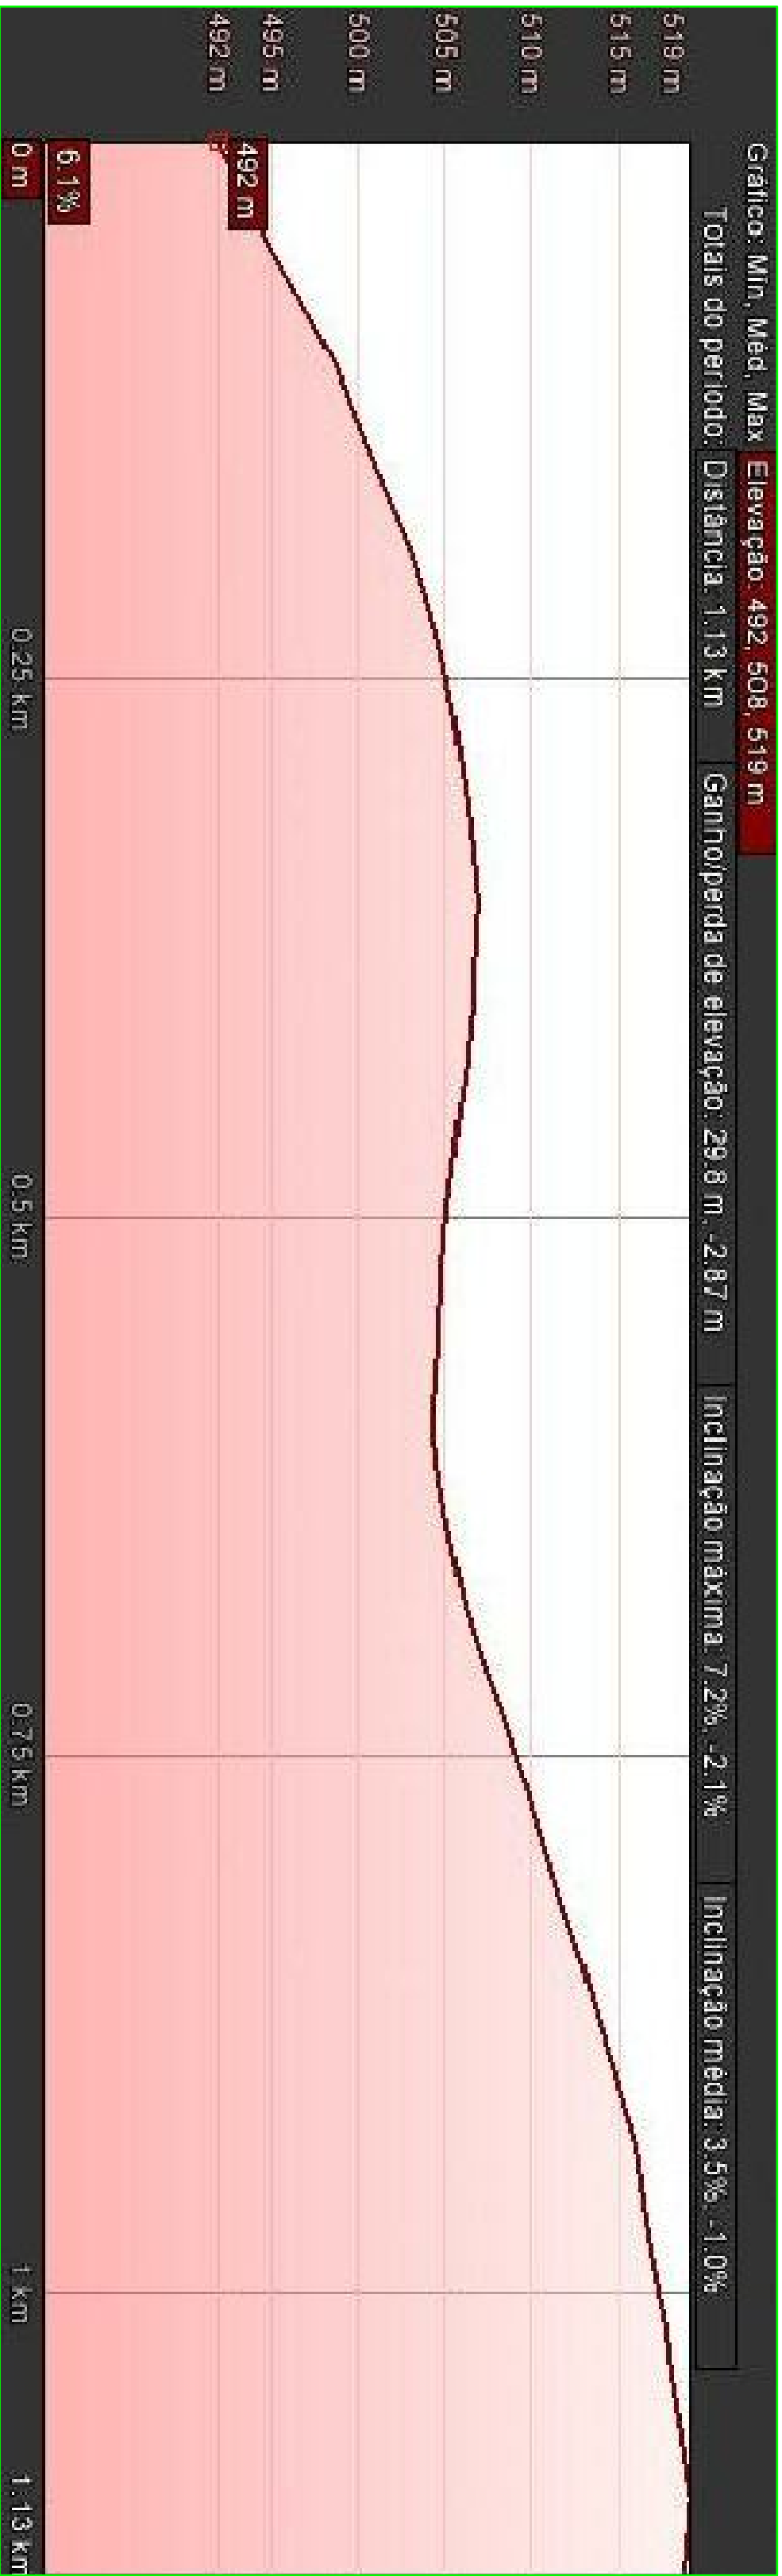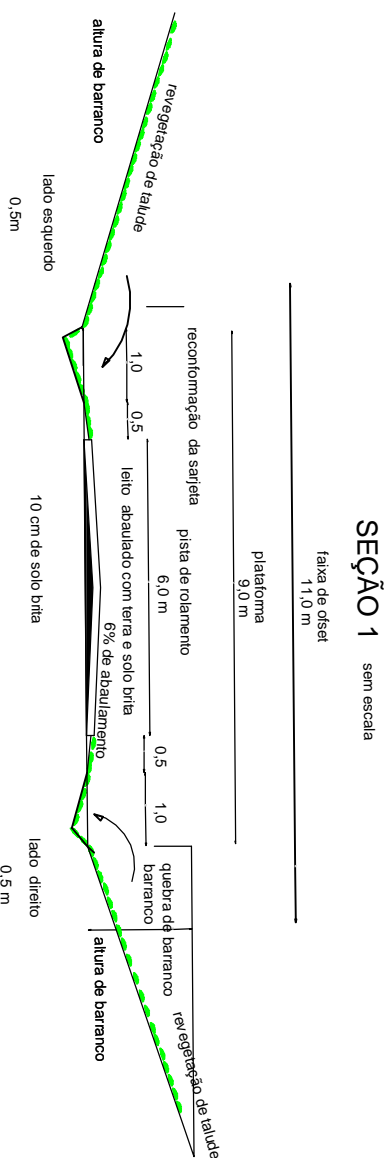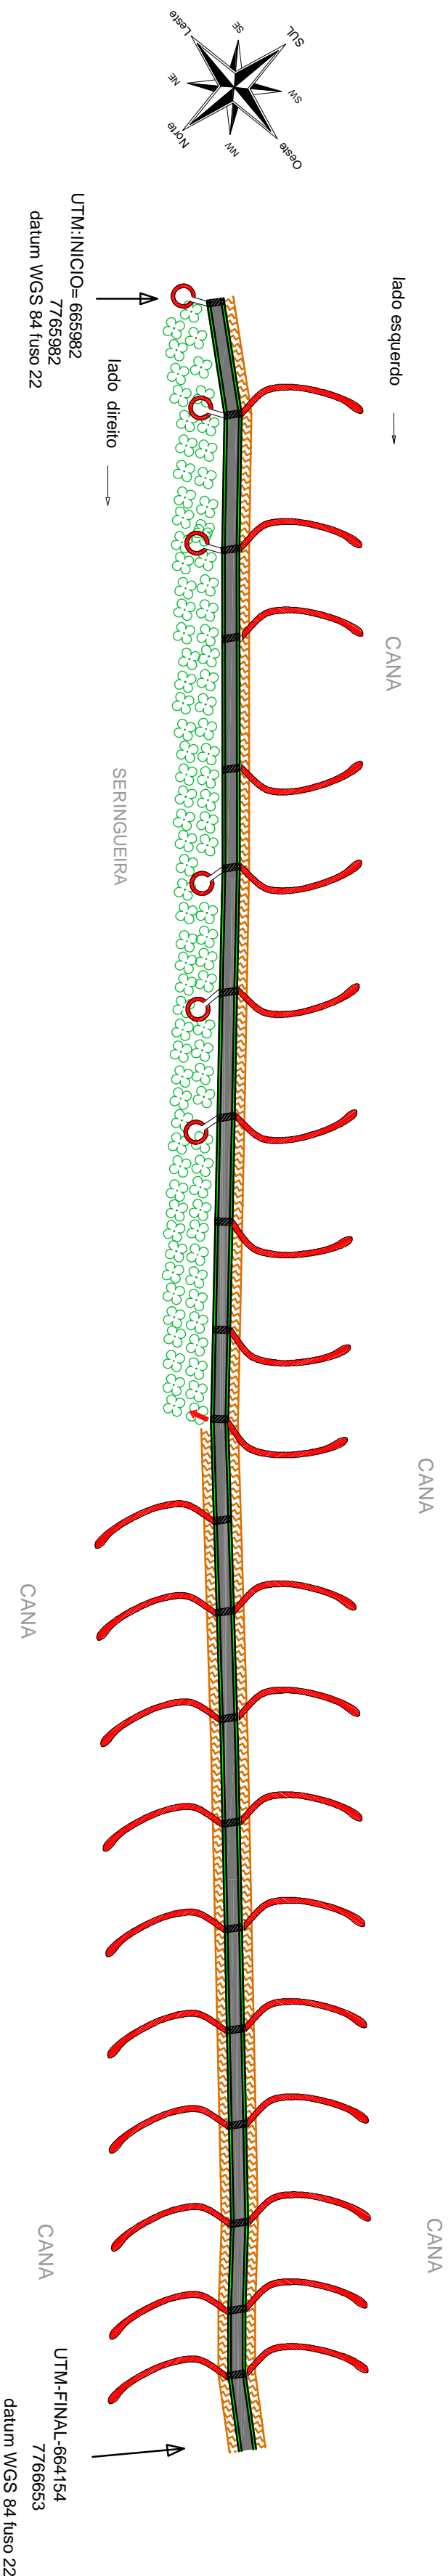

LEGENDA

- "bigode"
- caixa de retenção de água
- lombada
- passagem molhada solo cimento na lombada invertida
- cultura perene
- quebre de barranco
- revestimento com Solo Brita
- capim /sarjeta
- saída simples

LEVANTAMENTO PLANIMÉTRICO

ÚNICA

Objetivo:  
Projeto Técnico de Estradas Rurais:  
Reabilitação de "Trechos Críticos"

Localidade:  
Estrada Viradouro ( ORD-374) Trecho B1

Proprietários:  
Prefeitura Municipal de Orindúva - SP

Escala: 1: 10/03/2017 Estado: SP

Resp. Técnico:

Eng. Civil Aparecida de Lourdes Sannowich  
CREA-5061326902