


ORINDIÚVA

LOCALIZAÇÃO GEOGRÁFICA
COORDENADAS GEOGRÁFICAS
Latitude - 20°10'03"
Longitude - 49°21'03"
Altitude - 455,00m

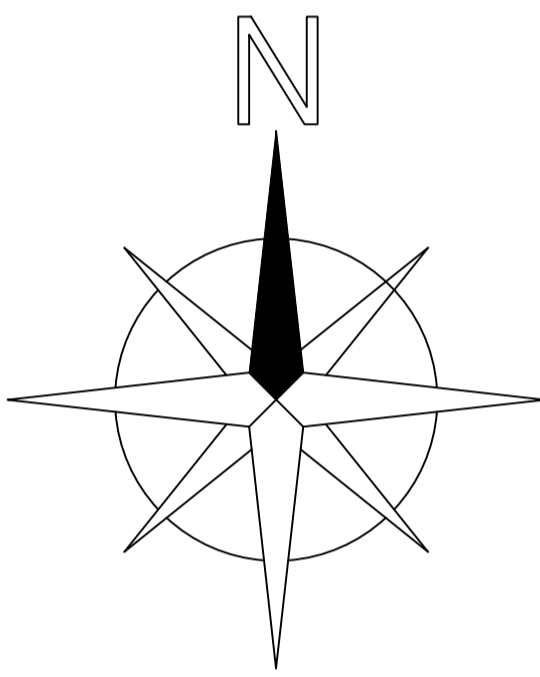



LOCAL DA OBRA

ESCALA 1:3000

ASSUNTO	FOLHA
LOCALIZAÇÃO	01/05
Obra: CONSTRUÇÃO DE PISTA DE CAMINHADA	
LOCAL: INDICADO NO PROJETO	
MUNICÍPIO: Avenida da Saudade	
PROPRIETÁRIA: PREFEITURA MUNICIPAL DE Orindiúva	
CONSTRUÇÃO DA PISTA DE CAMINHADA.....3125,61m²	
TOTAL DA CONSTRUÇÃO.....3125,61m²	
PROPRIETARIA REQUERENTE: PREFEITURA MUNICIPAL DE ORINDIÚVA CNPJ nº 45.148.870/0001-37 PROTECTOR MUNICIPAL: MIRIEL CRISTINA LEITE RUBIERI MARTINS	
LARISSA MENDONÇA PEREIRA ENGENHEIRA CIVIL CREA Nº 5071112042	EDUARDO MENEZES BARCELOS PROTECTOR TÍT CAU Nº 3119439-0

F-1040x330

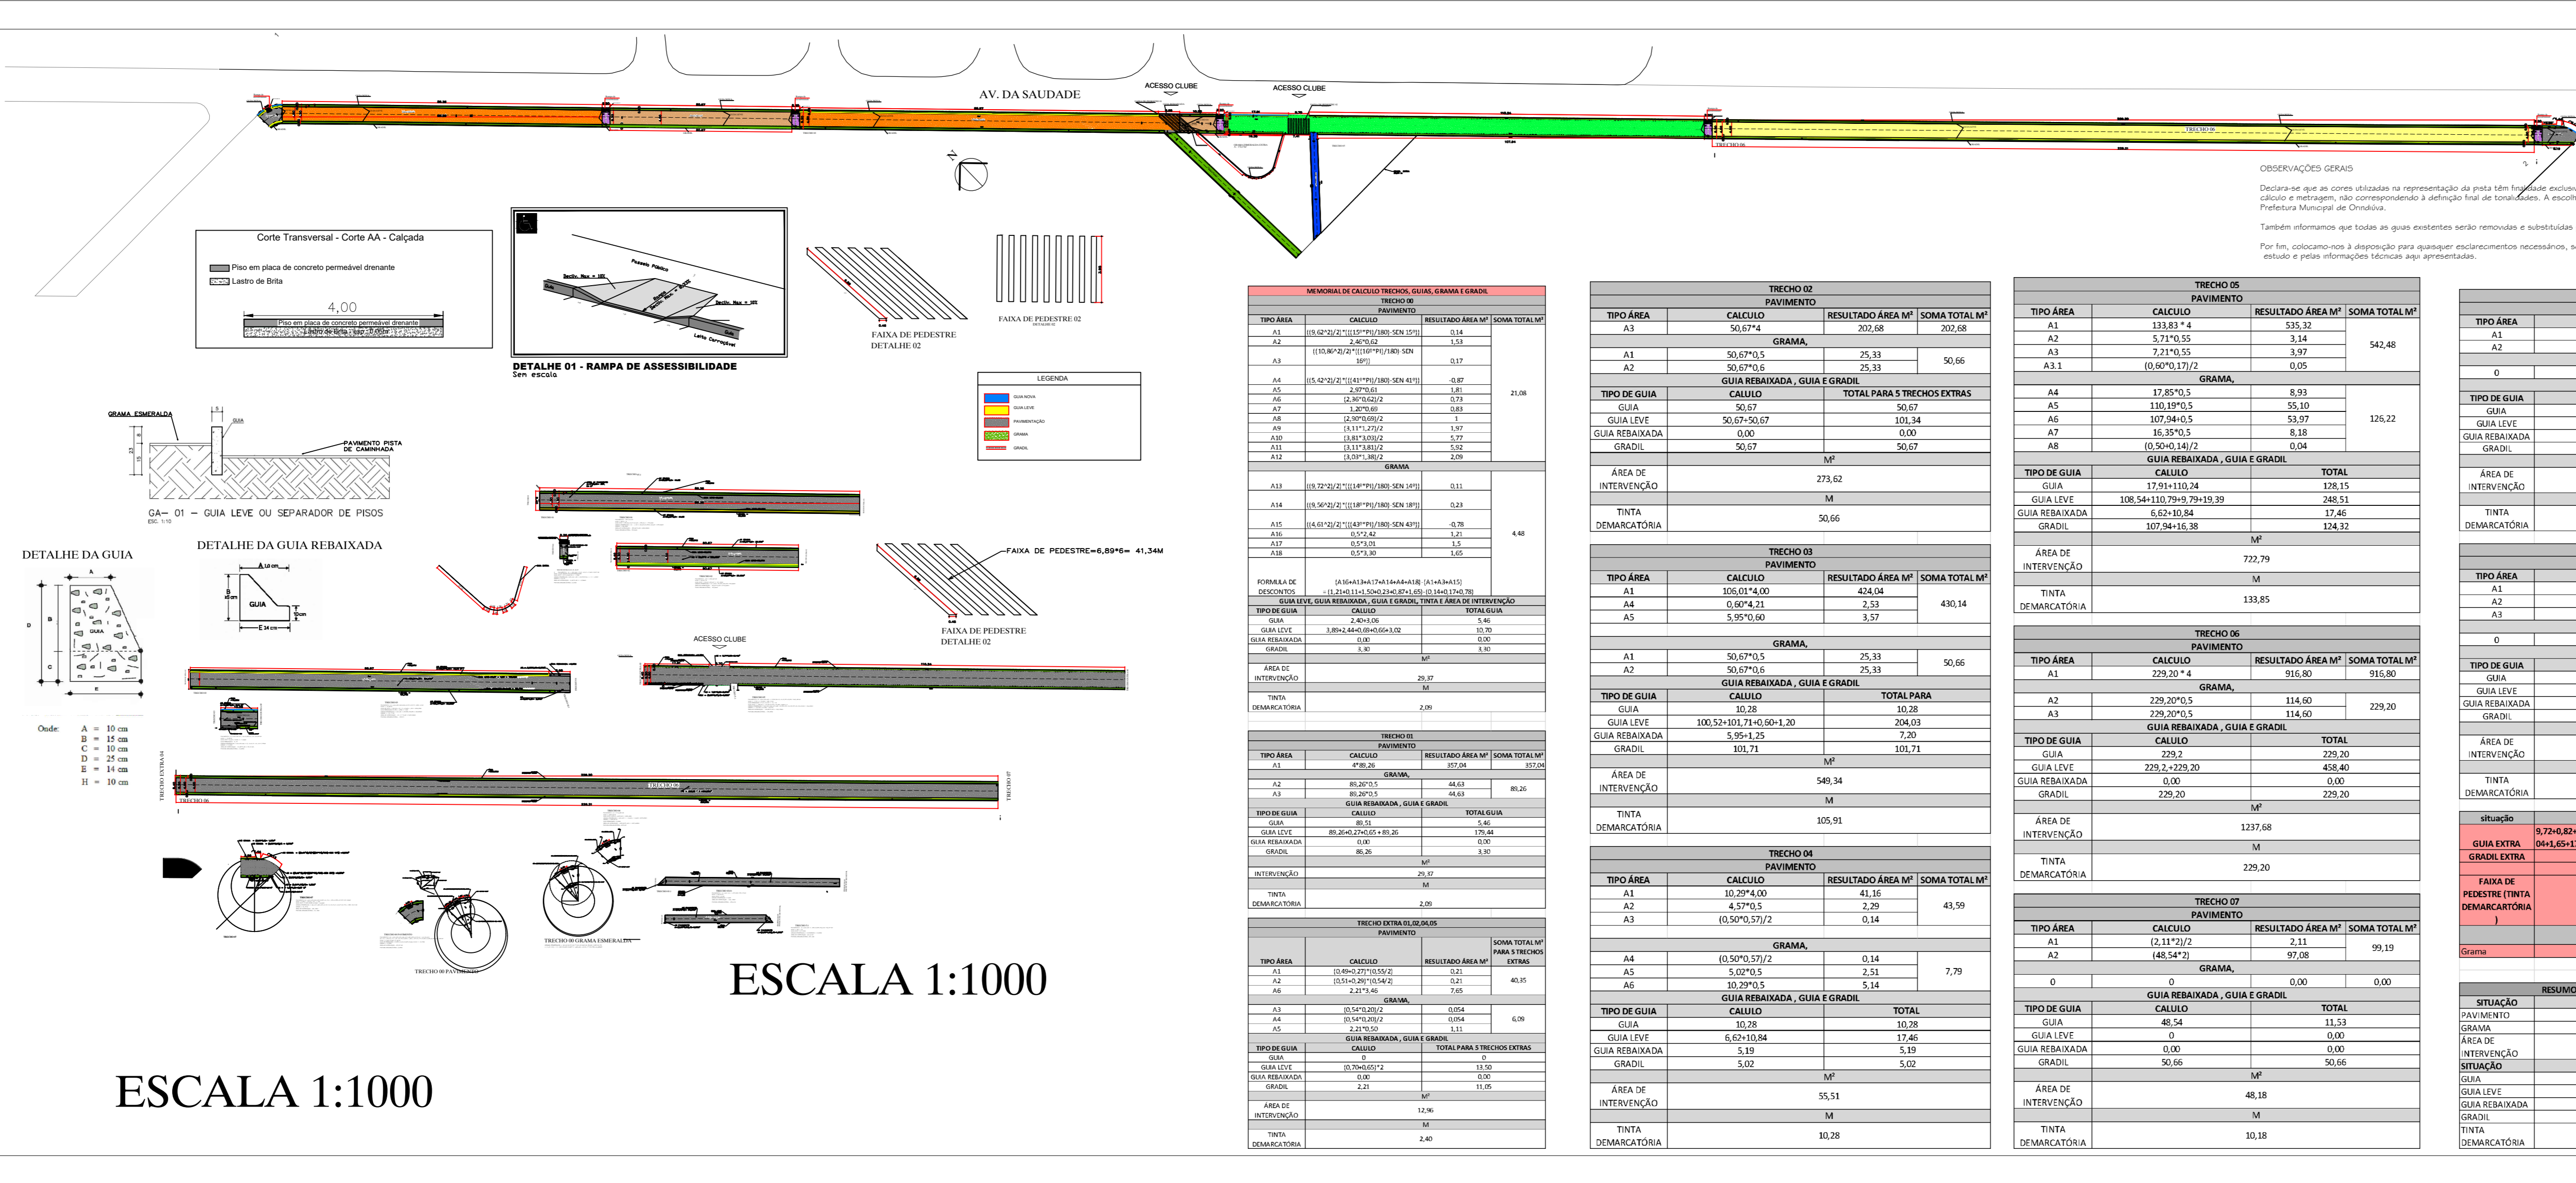
[illegible]

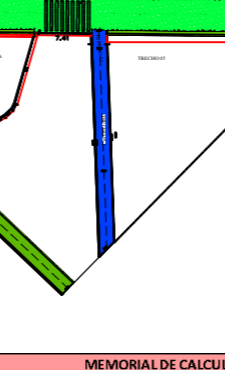
				




[illegible][illegible]

ASSINTE	PROJETO DE VIAS, LOCAÇÃO, CALCULO	FOLHA 02/05
Obra: CONSTRUÇÃO DE PISTA DE CAMINHADA		
LOCAL: INDICADO NO PROJETO MUNICÍPIO: Avenida da Saudade <div style="text-align: right; margin-top: 10px;">  </div>		
PROPRIETÁRIA: PREFEITURA MUNICIPAL DE Orindiuva		
CONSTRUÇÃO DA PISTA DE CAMINHADA.....3125,61m ²		
TOTAL DA CONSTRUÇÃO.....3125,61m ²		
<div style="display: flex; justify-content: space-between; align-items: flex-end;"> <div style="width: 30%;">  </div> <div style="width: 65%; text-align: center;"> <p style="font-size: 0.8em;">PROPRIETÁRIA / REQUERENTE PREFEITURA MUNICIPAL DE ORINDIÚVA CNPJ Nº 06.148.970/01-97 PREFEITA MUNICIPAL: MIRELI CRISTINA LEITE RUBERT MARTINS</p> </div> </div>		
<div style="display: flex; justify-content: space-between;"> <div style="width: 40%;"> <p style="font-size: 0.8em;">LARISSA MENDONÇA PEREIRA ENDEREÇO: 016, CREA Nº 0271112642</p> </div> <div style="width: 55%; text-align: right;"> <p style="font-size: 0.8em;">EDUARDO MENEZES BARCELOS ASSINTE CREA Nº A11839-0</p> </div> </div>		



		















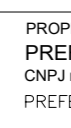











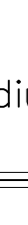













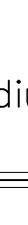










AMPLIAÇÃO DOS TRECHOS

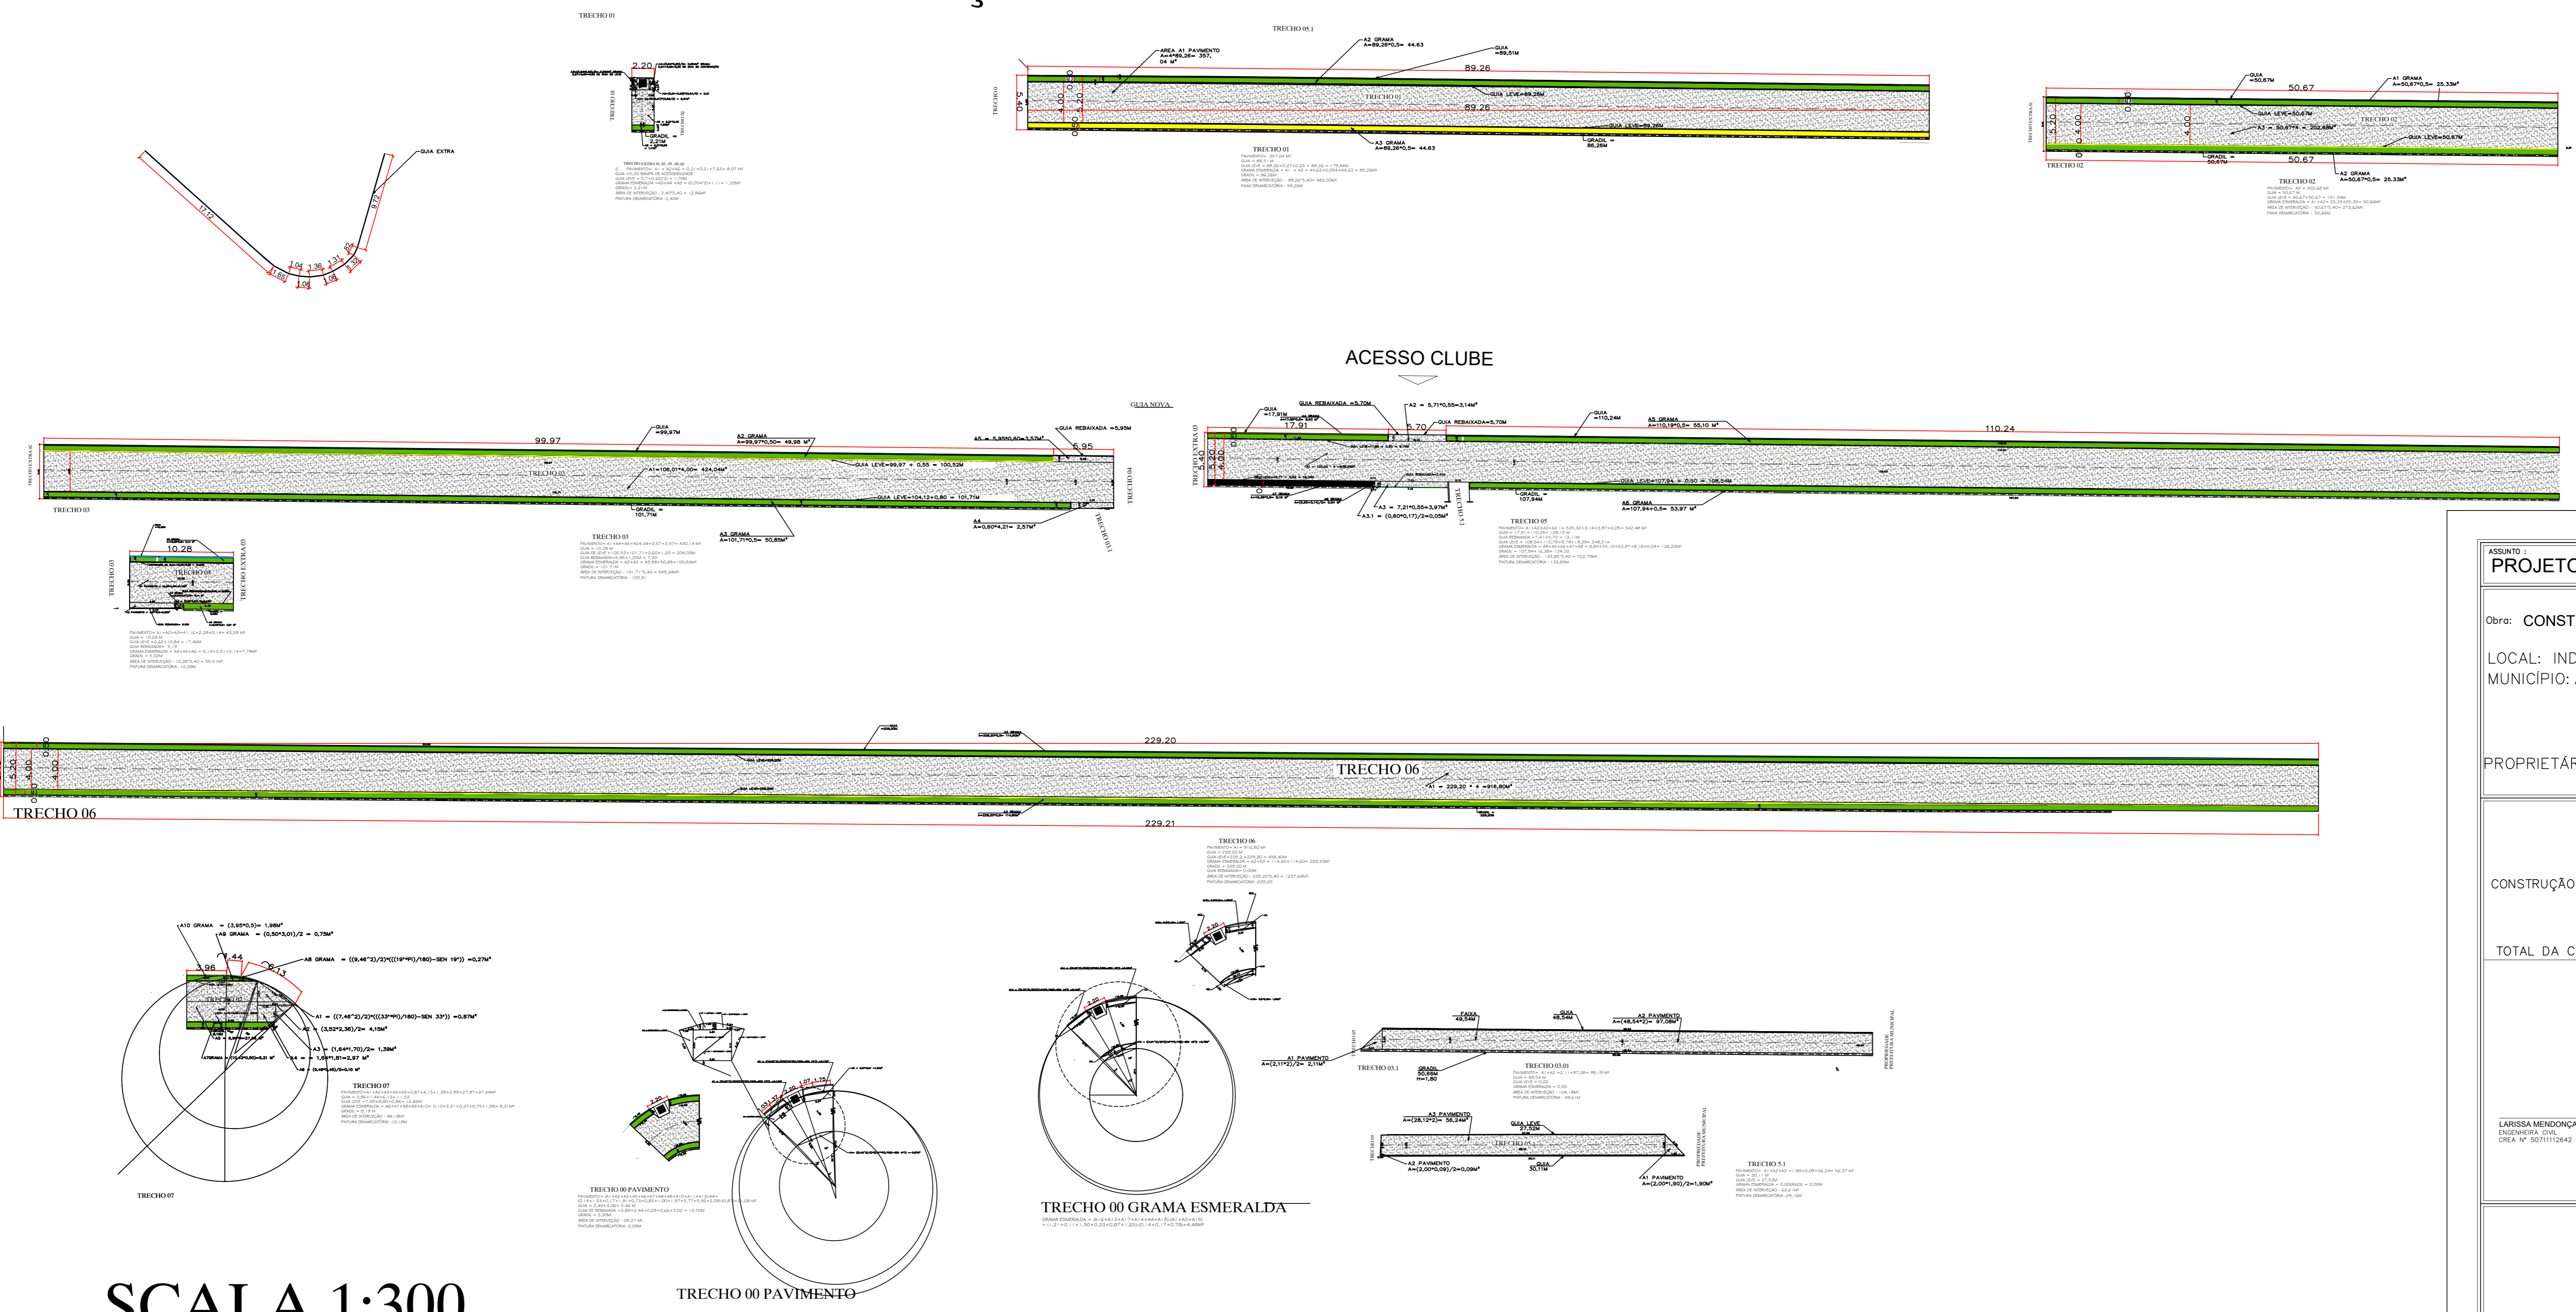

SCALA 1:300

ASSINTE

PROJETO DE VIAS, LOCAÇÃO, CALCULO

03/05

Obra:

CONSTRUÇÃO DE PISTA DE CAMINHADA

LOCAL: INDICADO NO PROJETO

MUNICÍPIO: Avenida da Saudade

PROPRIETÁRIA: PREFEITURA MUNICIPAL DE Orindiuva

CONSTRUÇÃO DA PISTA DE CAMINHADA

3125,61m²

TOTAL DA CONSTRUÇÃO

3125,61m²

PROPRIETÁRIA: PREFEITURA MUNICIPAL DE ORINDIÚVA
EMP. Nº 45.145.000/01
PREFEITA MUNICIPAL: MIRELI CRISTINA LESTE RUBIERI MARTINS

LARISSA MENDONÇA PEREIRA

ENGENHEIRA CIVIL

CREA Nº: 071112642

EDUARDO VENEZES BARCELOS

ARQUITETO

CREA Nº: 4118939-0

F-310x148


LOCAÇÃO DAS ESTACAS PARA O GRADIL

FUNDAÇÃO PARA O GRADIL

1.A-ESTACAS
ESTACAS = 6 (BRUCAS)
289 ➡ ESTACAS DE 1,00 METRO DE PROFUNDIDADE


1 - APILAR O FUNDO DAS ESTACAS ANTES DE LANÇAR O CONCRETO (SOCAPI)
2 - EM CADA ESTACA UTILIZAR 4 # 5/16" ESTRIVAR 0,50 METRO CADA 20 CM E 0,25 METROS DESAR SEM ESTIVOS
3 - COLOCAR A ARMADURA E LANÇAR O CONCRETO DEIXANDO 0,25 CM SEM CONCRETO.

1.B- DETALHES DAS ESTACAS

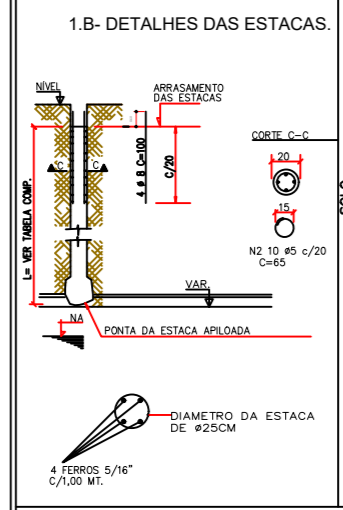



1.C- ETAPAS DA PERFURAÇÃO


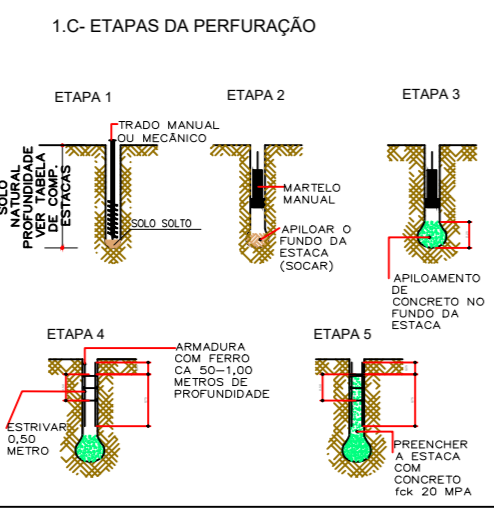

2- BALDRAME
1 - BALDRAME 10,00 CM UTILIZAR 4 FERROS DE 3/8"
2 - COLOCAR UMA CAMADA DE BRITA NO FUNDO DO BALDRAME
3 - ENVELAR O BALDRAME COM LONA PRETA DEIXANDO UMA BORDA PARA FORA, SERVE PARA PROTEGER O CONCRETO DO BALDRAME

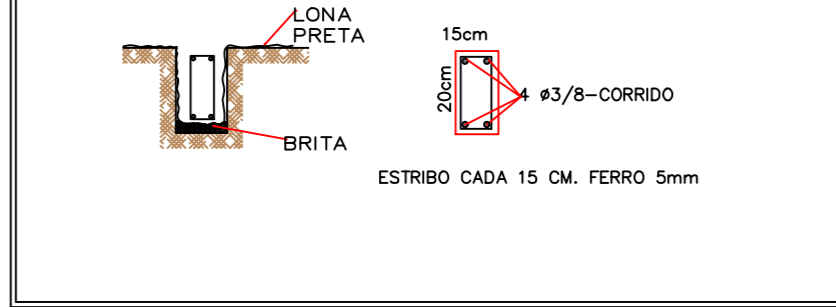

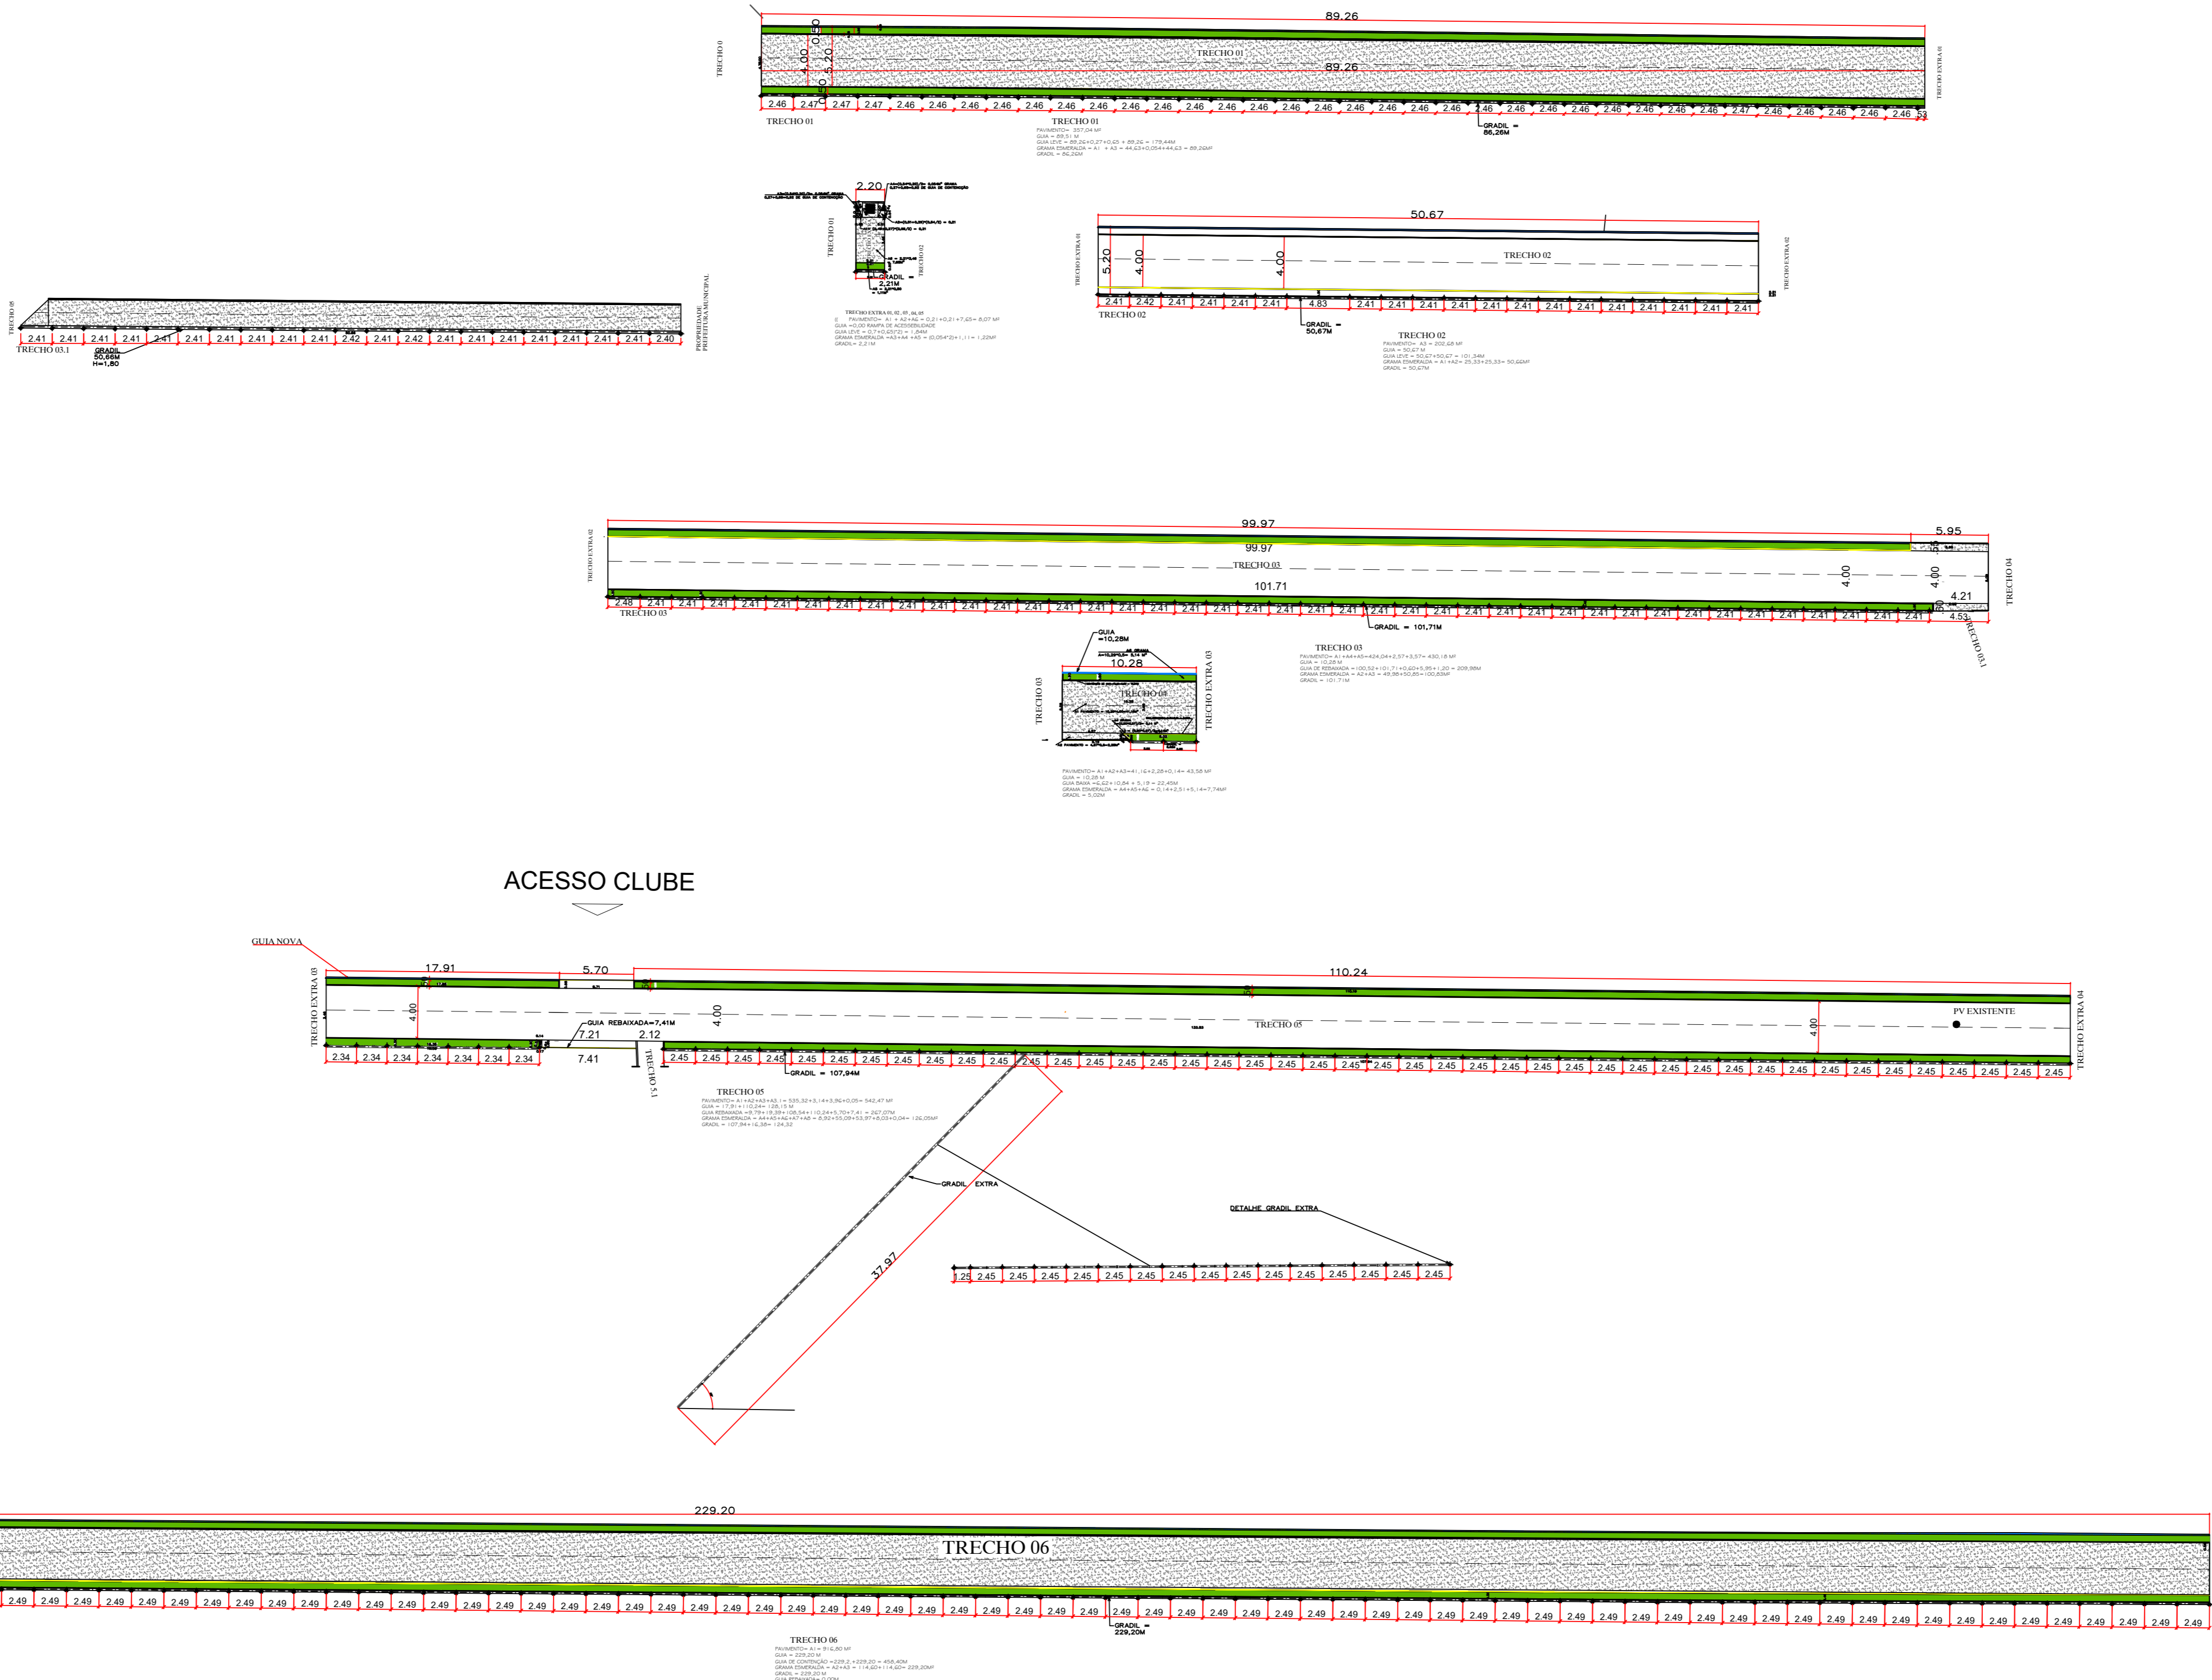

ESCALA 1:300

ASSINTE

PROJETO ESTRUTURAL GRADIL

FOLHA: 04/05

Obr: CONSTRUÇÃO DE PISTA DE CAMINHADA

LOCAL: INDICADO NO PROJETO

MUNICÍPIO: Avenida da Saudade



PROPRIETÁRIA: PREFEITURA MUNICIPAL DE Orindiuva

RECAPEAMENTO ASFÁLTICO

CONSTRUÇÃO DA PISTA DE CAMINHADA.....3125,61m²



TOTAL DA CONSTRUÇÃO.....3125,61m²




PROPRIETÁRIA RESPONSÁVEL
PREFEITURA MUNICIPAL DE ORINDIÚVA

LARISSA MENDONÇA PEREIRA
ENGENHEIRA CIVIL
CREA Nº: 071112642

EDUARDO VENEZES BARCELOS
ARQUITETO
CREA Nº: 4118939-0

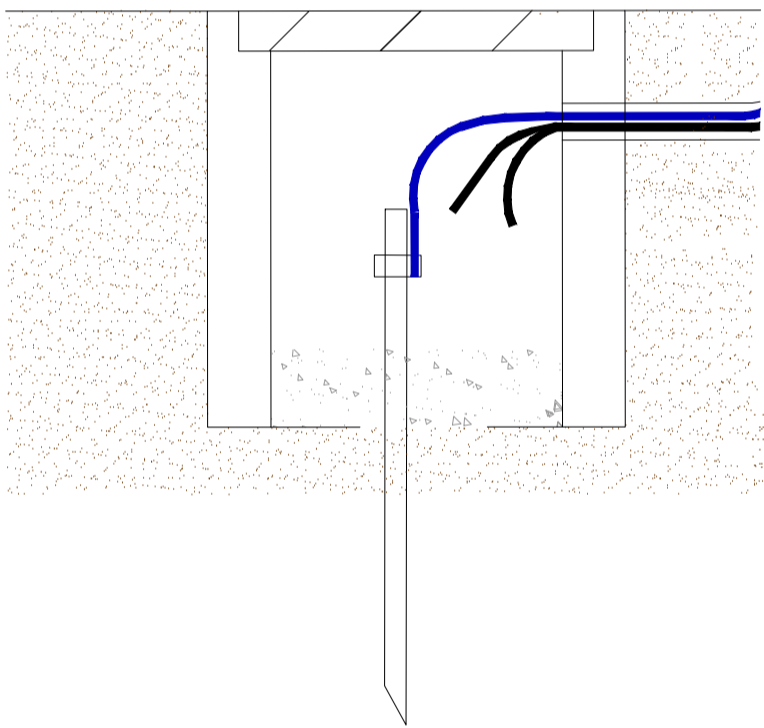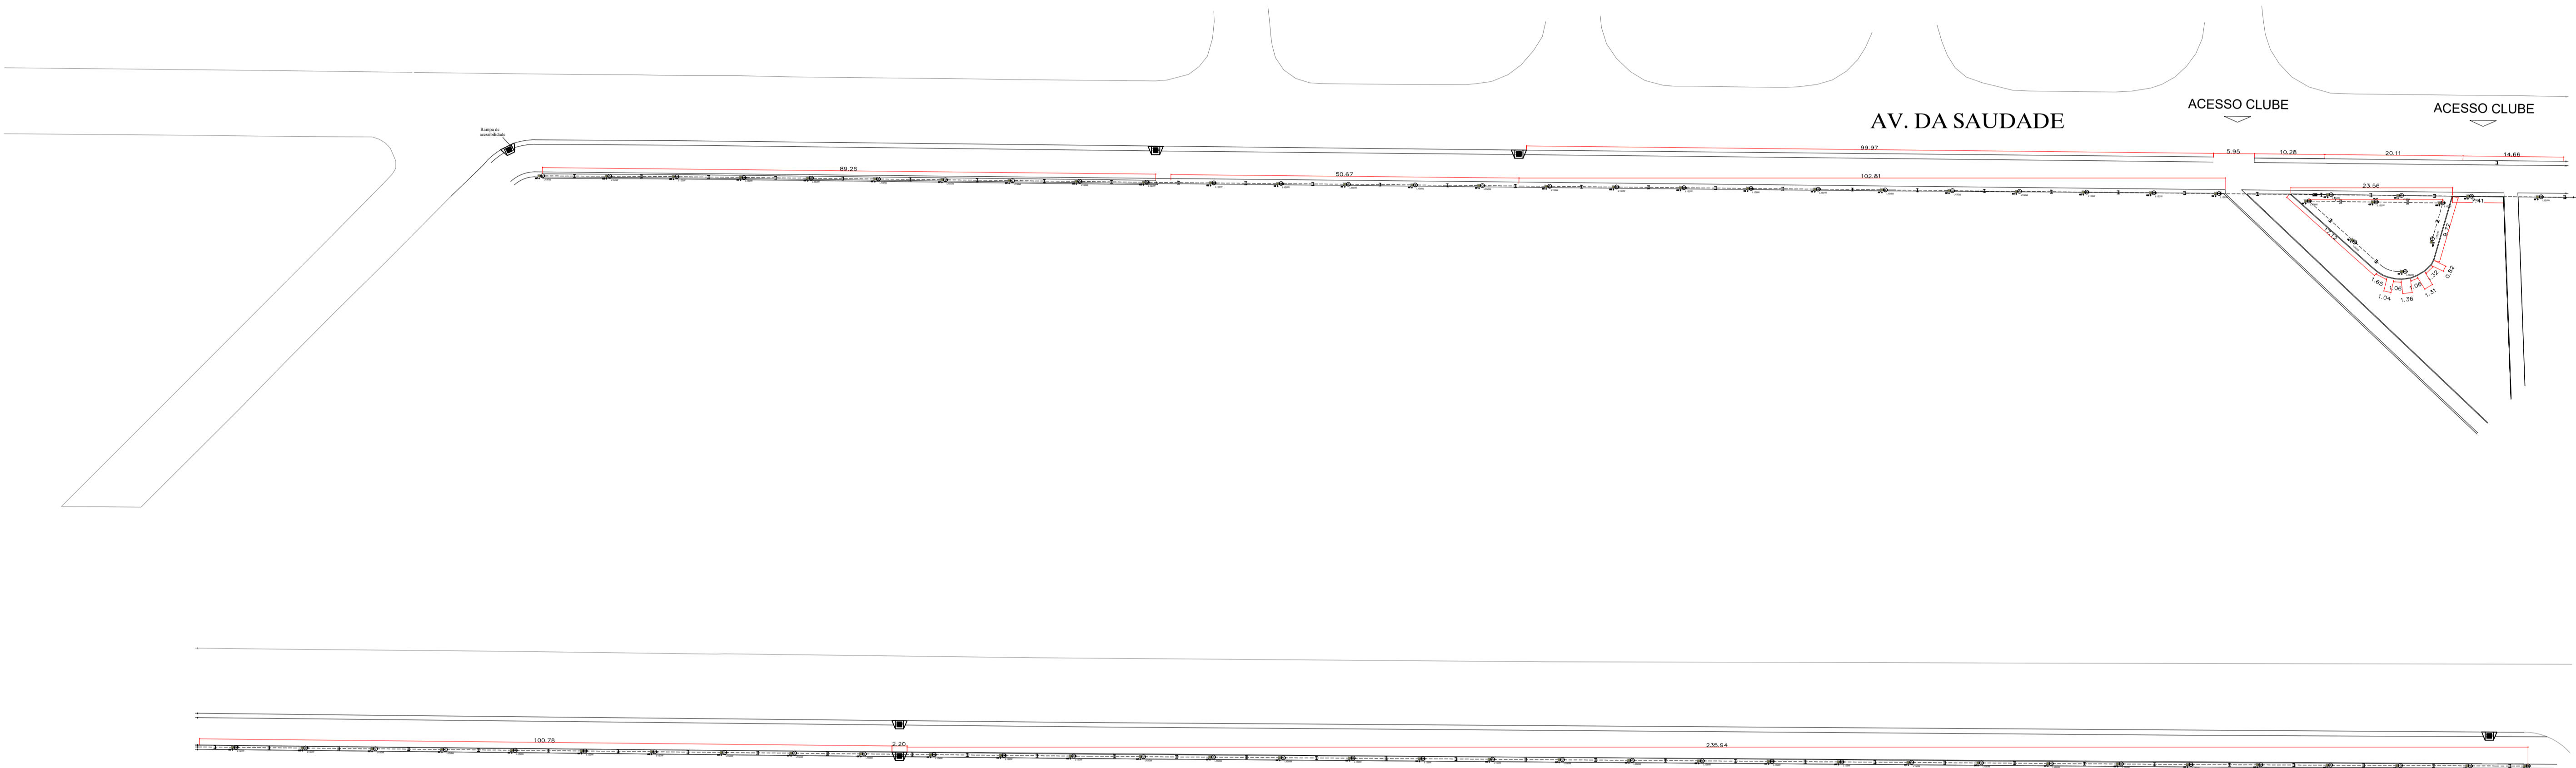


Detalhe da Caixa de passagem e aterramento

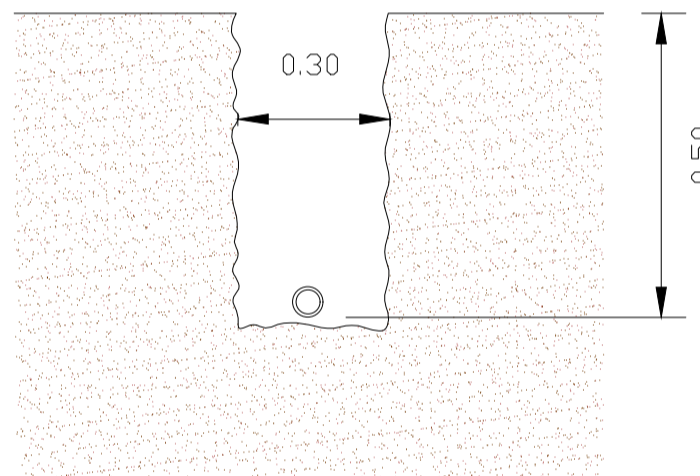

Detalhe da valeta para eletroduto sem escala

LEGENDA:

- POSTE TELEFONICO RETO EM AÇO SAE 1020, GALVANIZADO A FOGO H=6M, INCLUIDO LUMINARIA DE LED PUBLICA - 150 W
- CAIXA DE PASSAGEM EM ALVENARIA
- HASTE DE ATERRAMENTO 3/8" X 2,4M
- ENTRADA DE ENERGIA TRIP, CAT. T-1 (ELEKTROD)
- ELETRODUTO ATERRADO NO CHÃO
- NEUTRO, FASE, RETORNO, TERRA

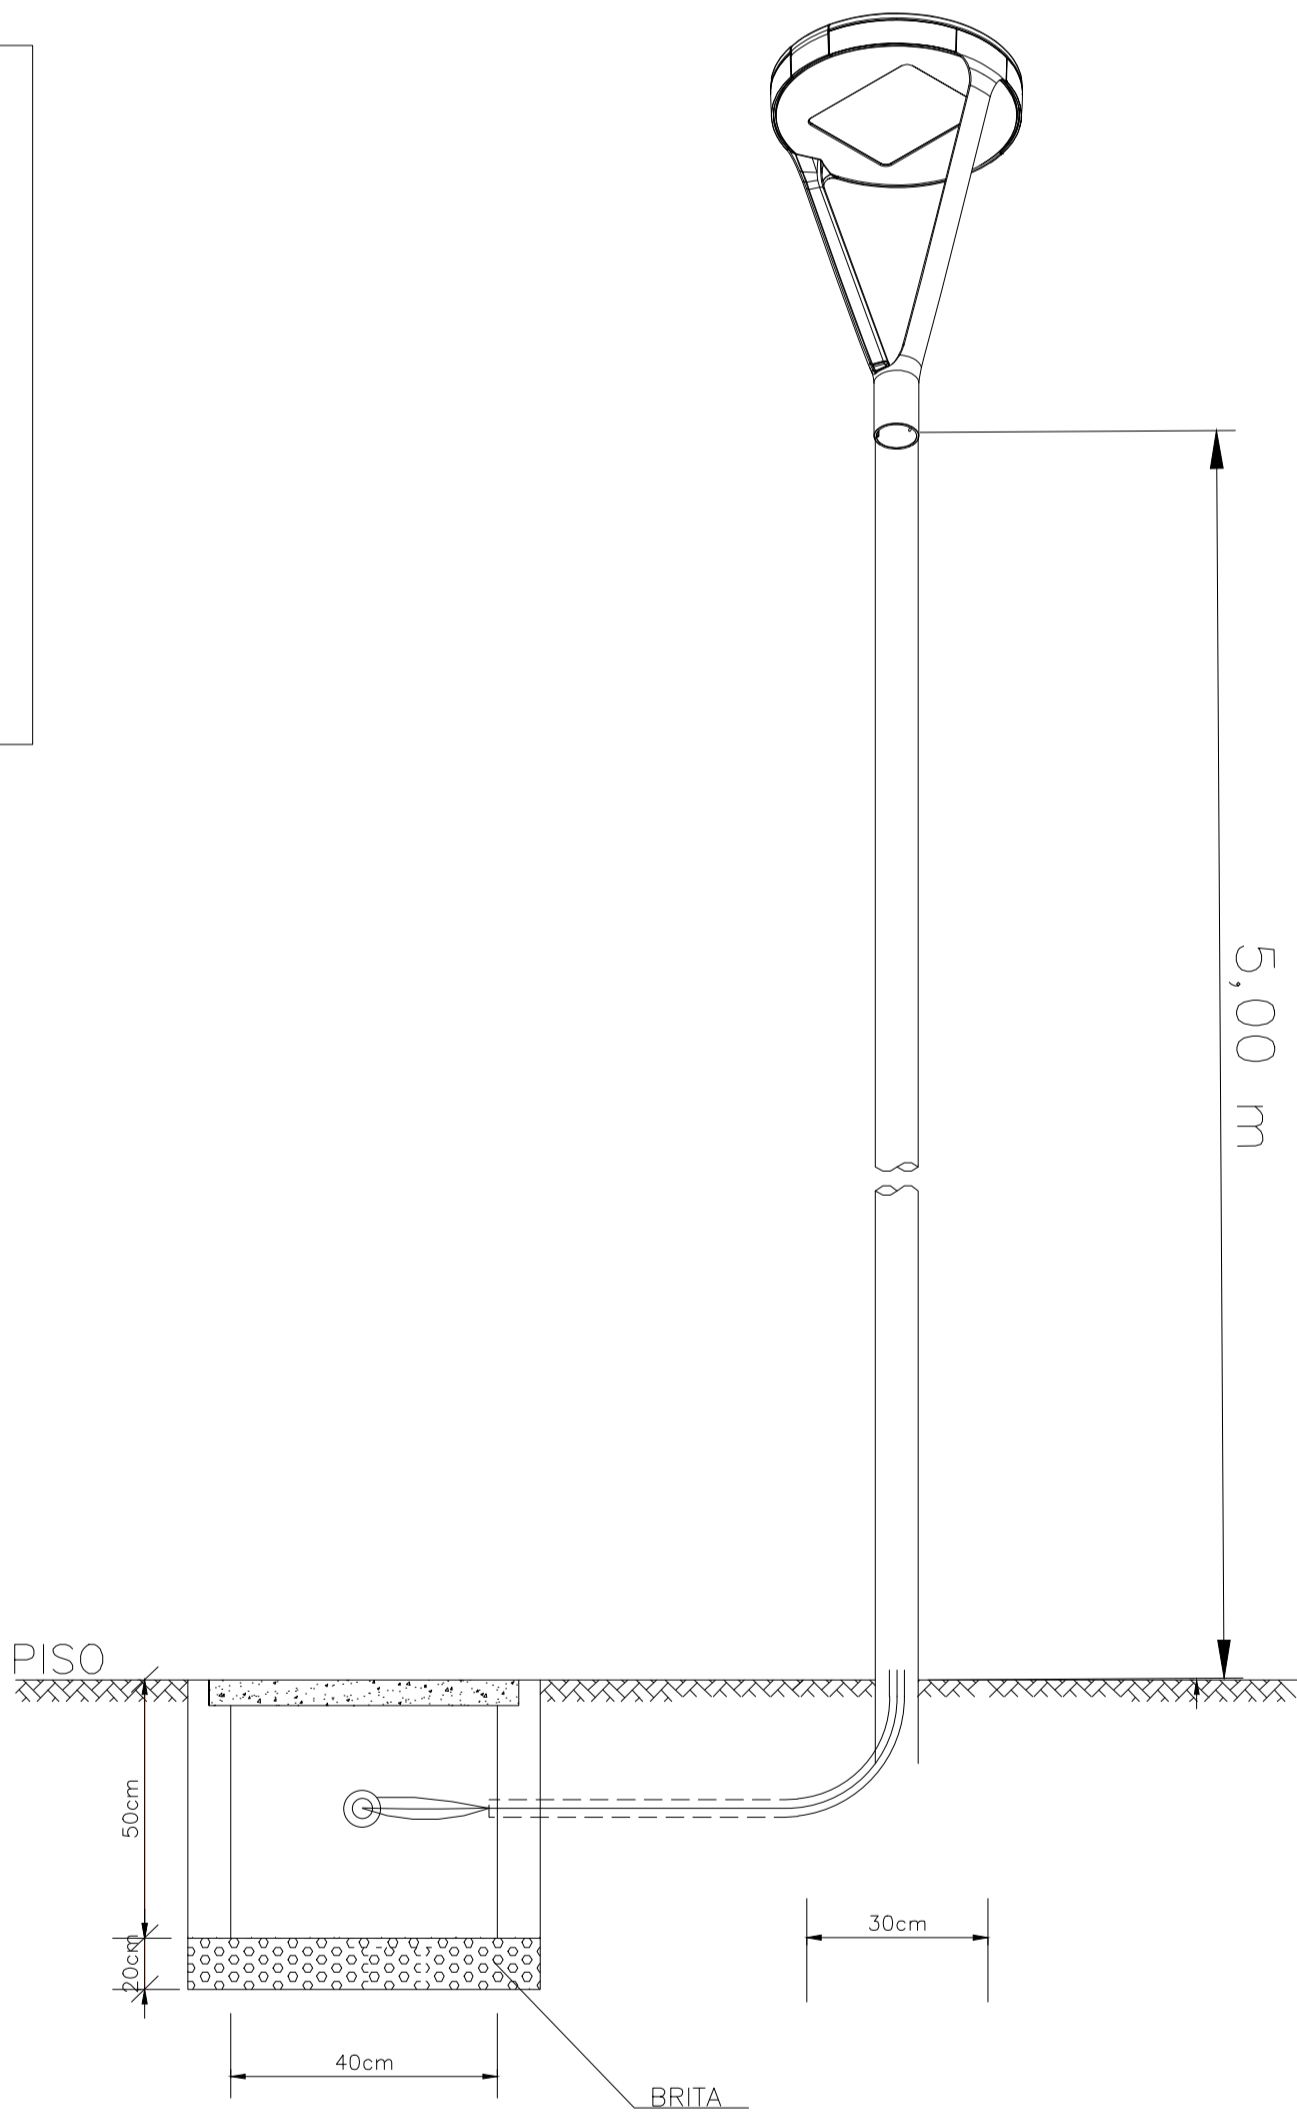

QUADRO DE CARGA - QDC 1


CIRCUITO	DESCRIÇÃO	QUANT.	POTÊNCIA (W)	POTÊNCIA (W)	FATOR POTÊNCIA	FATOR DEMANDA	DEMANDA	TENSÃO (V)	CORRENTE (A)
01	ILUM 01 (150W)	26.00	3900.00	4105.26	0.95	1.00	4105.26	220.00	18.66
02	ILUM 02 (150W)	44.00	6600.00	6947.37	0.95	1.00	6947.37	220.00	31.57
SOMA		70.00	10500.00	11052.63	0.95	1.00	11052.63	220.00	50.23

ASSUNTO:
PROJETO ILUMINAÇÃO

FOLHA:
05/05

Obra: **CONSTRUÇÃO DE PISTA DE CAMINHADA**


LOCAL: INDICADO NO PROJETO
MUNICÍPIO: Avenida da Saudade



PROPRIETÁRIA: PREFEITURA MUNICIPAL DE Orindiuva

CONSTRUÇÃO DA PISTA DE CAMINHADA.....3125,61m²

TOTAL DA CONSTRUÇÃO.....3125,61m²



PROPRIETARIA REQUERENTE:
PREFEITURA MUNICIPAL DE ORINDIÚVA
CNPJ nº 45.148.870/0001-37
PROFESSA MUNICIPAL MIRIEL CRISTINA LEITE RUBIERI MARTINS

LARISSA MENDONÇA PEREIRA
ENGENHEIRA CIVIL
CREA Nº 5071112042

LAERTE PIWETA
TÉCNICO EM ELETRÔNICA
REI- 0187275802